


Listy Geodezyjne i Kartograficzne Jorostaw Waszkeł
Zagoda 27a 78-500 Jorostaw Pom.

Mapa do celów projektowych
skala 1:500
niezawisłość : Czajlinek
identyfikator i nazwa jednostki ewidencyjnej
38300.4 Czajlinek ? obszar nie-PSH
identyfikator i nazwa obszaru ewidencyjnego
38300.40003
dz. 00/29

ukł. wsp. płaskich ±2000 sfera 5 układ odkształścił 86
GK64414072020
oznaczenie granic obszaru, który był przedmiotem
aktualizacji

Sporządził : 03.07.2020
Geodeyta uprawniony
m. Jorostaw Waszkeł
upr. nr 17247

Mapa niniejsza została wykonana bez ustalania obciążeń służebnościami
gruntowymi.

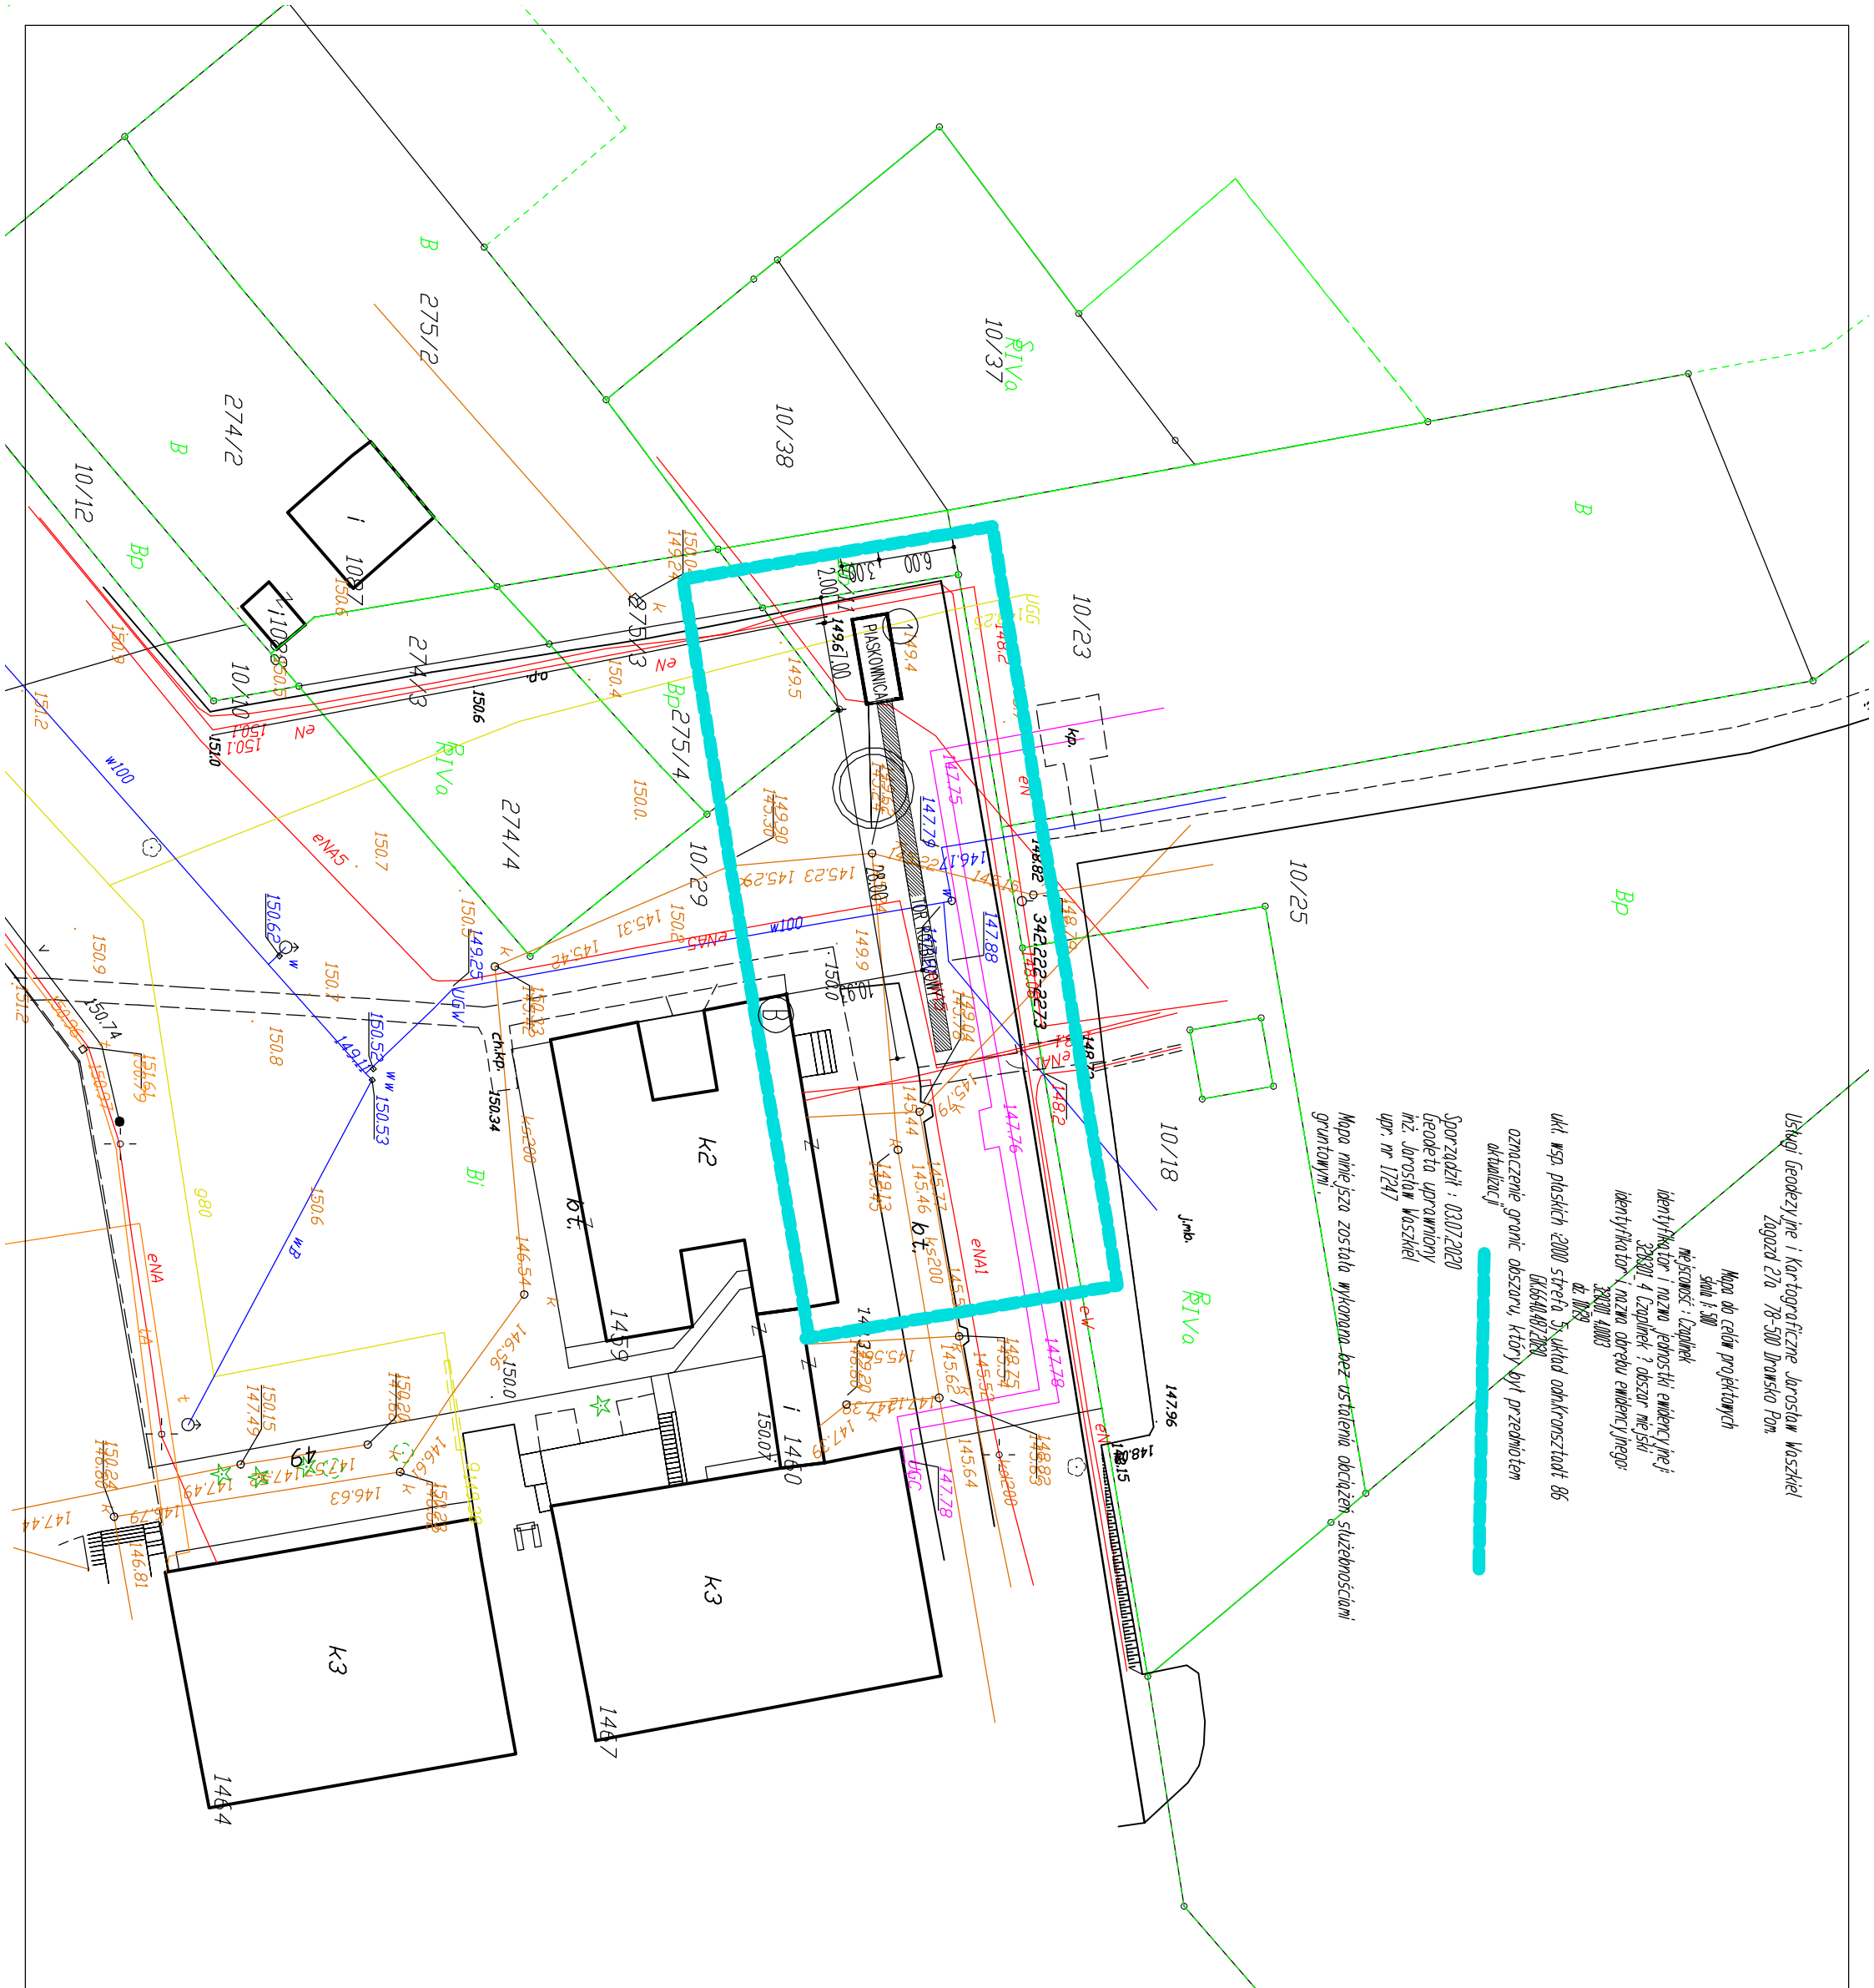

LEGENDA:

OBIEKTY ISTNIEJĄCE:

- budynek szkoły podstawowej
 - istn. instalacja wodociągowa
 - istn. instalacja kanalizacji sanitarnej
 - istn. instalacja elektryczna
 - istn. instalacja teletechniczna
 - istn. betonowa ścianka oporowa
 - istn. chodniki
 - granica działki
- OBIEKTY PROJEKTOWANE:
- skocznia do skoku w dół

Potwierdzam kopie mapy do celów
projektowych za zgodność z oryginałem

Typ:	Projekt zagospodarowania terenu
Objekt:	Skocznia do skoku w dół
Temat:	Projekt zagospodarowania działki
Inwestor:	Gmina Czajlinek, ul. Rynek 6, 78-550 Czajlinek
Miejsce realizacji:	m. Czajlinek, dz. nr 10/29, obr. 0003
Projektant:	
Wzrost:	1.500

