
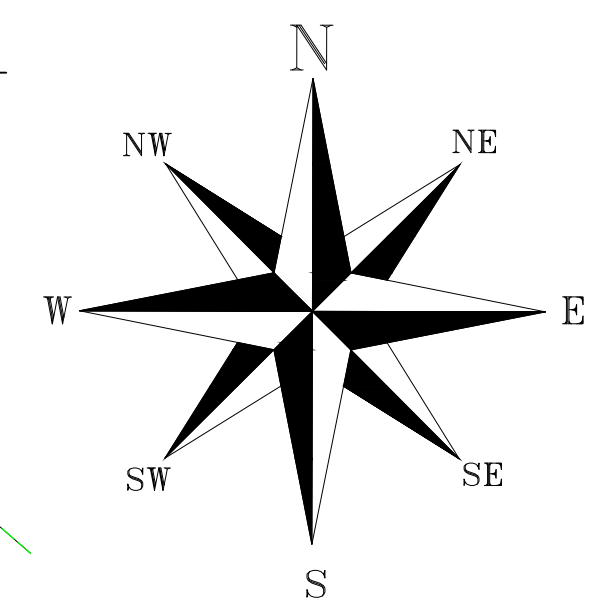


MIEJSCOWY PLAN ZAGOSPODAROWANIA PRZESTRZENNEGO miasta Czaplinek dla działki nr 14 obręb 0004 Czaplinek

Załącznik nr 1
do uchwały nr XII/104/19
Rady Miejskiej w Czaplinku
z dnia 24 października 2019 r.

SKALA 1: 1000

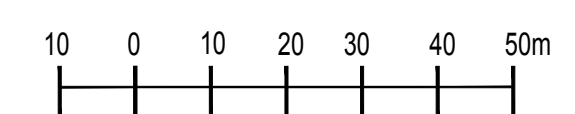

OZNACZENIA GRAFICZNE STANOWIĄCE USTALENIA PLANU

- GRANICA TERENU OBJĘTEGO PLANEM
- LINIA ROZGRANICZAJĄCA TERENY O RÓŻNYM PRZEZNACZENIU LUB RÓŻNYCH ZASADACH ZAGOSPODAROWANIA
- NIEPRZEKRACZALNA LINIA ZABUDOWY
- ML TEREN ZABUDOWY REKREACJI INDYWIDUALNEJ
- Ut TEREN ZABUDOWY USŁUG TURYSTYKI
- US TEREN SPORTU I REKREACJI
- ZL TEREN LASU
- KDW TEREN DROGI WEWNĘTRZNEJ
- WIII GRANICA STREFY WIII OCHRONY STANOWISK ARCHEOLOGICZNYCH
- TERENY ZIELENI O CHARAKTERZE NATURALNYM

OZNACZENIA GRAFICZNE INFORMACYJNE

- ŚCIEŻKI PIESZO-ROWEROWE