


ZMIANA STUDIUM UWARUNKOWAŃ I KIERUNKÓW ZAGOSPODAROWANIA PRZESTRZENNEGO GMINY
RYSUNEK UJEDNOLICONY

SKALA 1:25 000

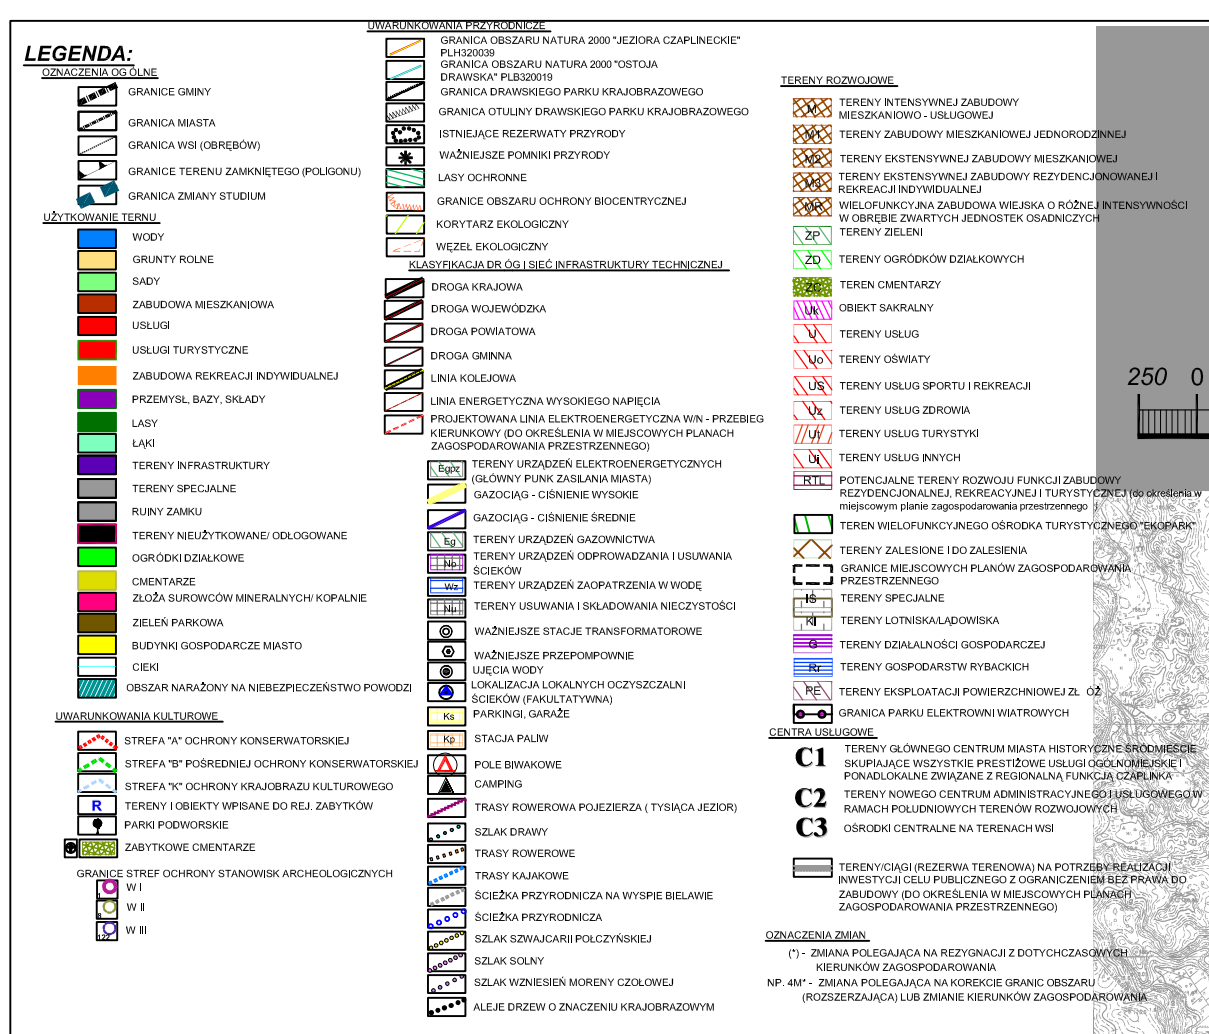

ZAŁĄCZNIK NR 2
DO UCHWAŁY NR XLIII/372/09
RADY MIEJSKIEJ W CZAPLINKU
Z DNIA 18 WRZEŚNIA 2009 R.