


Posadowienie przepustu

*grubość konstrukcji -
35 cm*

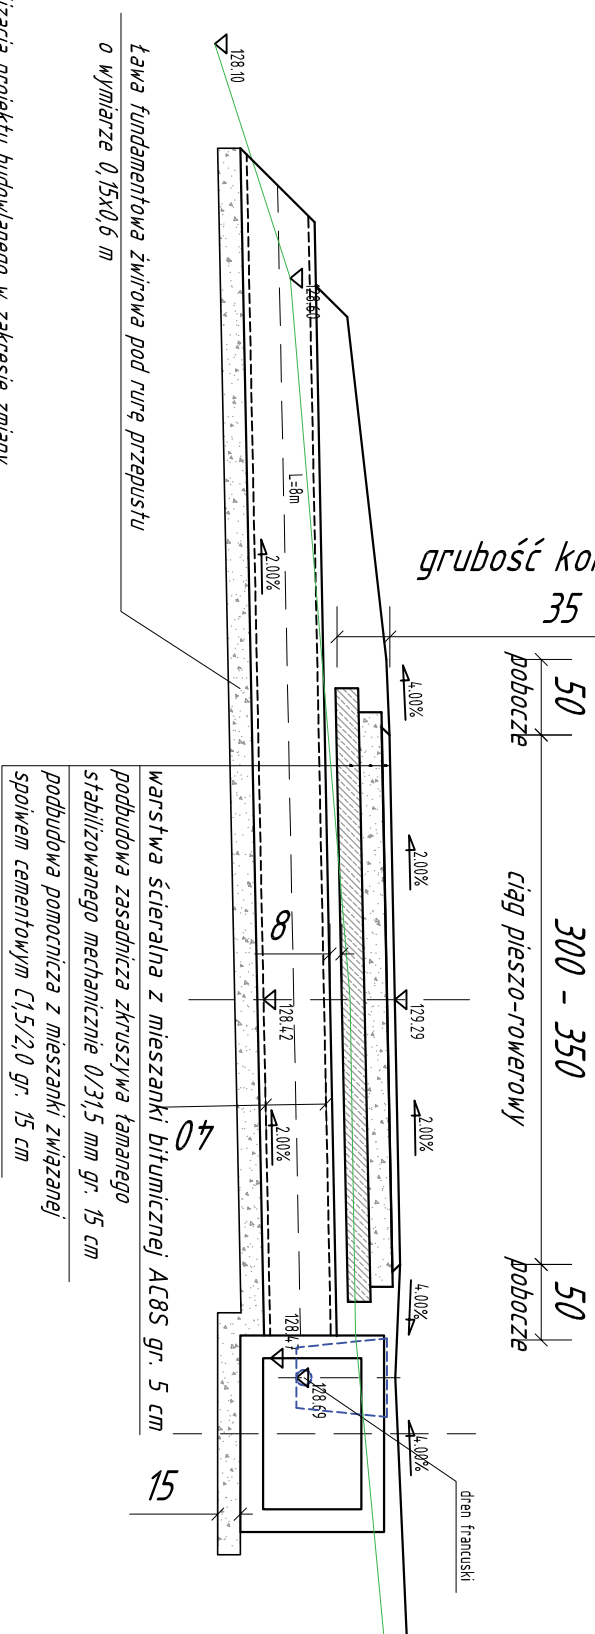

Uwaga: Aktualizacja projektu budowlanego w zakresie zmiany konstrukcji nawierzchni z kostki betonowej na nawierzchnię bitumiczną. Zmiana jest zmianą nieistotną w myśl prawa budowlanego i nie wymaga zmiany pozwolenia na budowę.

Z uwagi na warunki gruntowe oraz zmienny poziom wody gruntowej zaprojektowano wzmacniającą konstrukcję nawierzchni ścieżki rowerowej.