

Województwo: zachodniopomorskie
Powiat: drawski
Jednostka ewidencyjna: 320301-5, Czaplinek obszar wiejski
Obręb: 0142, Kiermasz

KOPIA MAPY ZASADNICZEJ

SKALA 1:1000

Skala w skali 1:1000, skala 1:1000, skala 1:1000, skala 1:1000
Seria mapy: 6.2014.31.22.2, 6.2014.31.22.2
Seria kopia: 0142: cz. 44/1, 44/3, 44/5, 44/7, 44/9, 44/10, 44/11, 44/12, 44/13




1 : 1000


LEGENDA



linie rozgraniczające działkę Wnioskodawcy

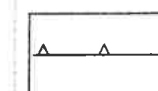

linie zabudowy nieprzekraczalne

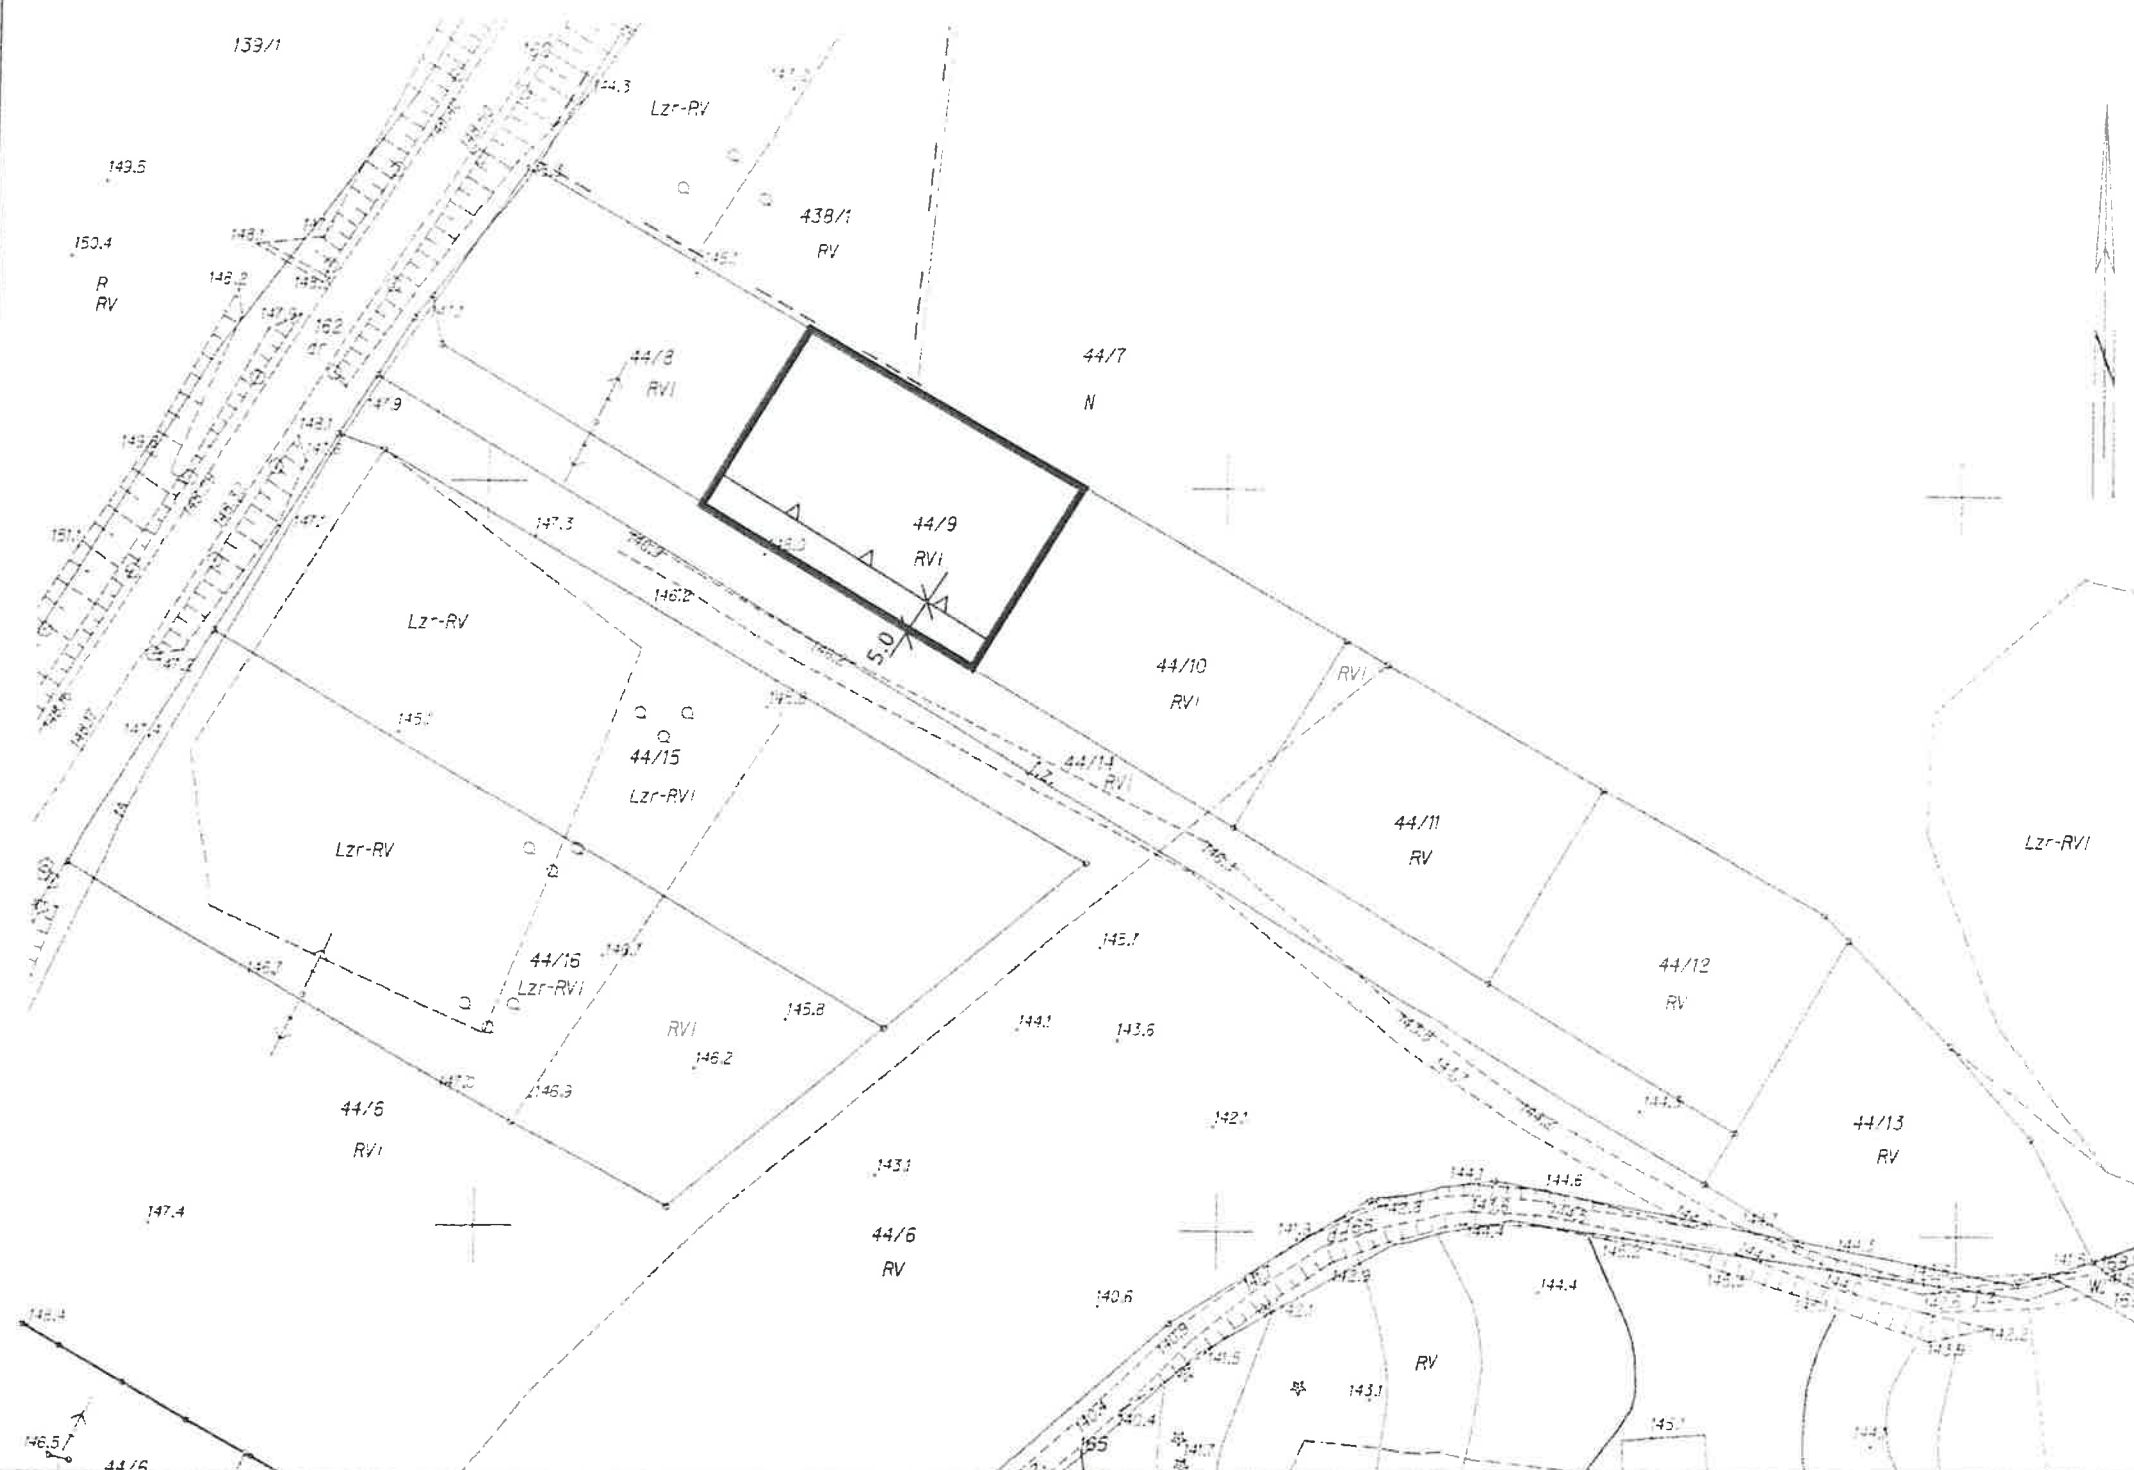

Załącznik nr 1/1 do decyzji
Burmistrza Czaplinka
o warunkach zabudowy i zagospodarowaniu/
lokalizacji celu publicznego
nr 61/2016 z dnia 19.10.2016
Czaplinek 19.10.2016
podpis

sporządził
mgr inż. arch. Tomasz Wolanin