


Załącznik nr 1
do Uchwały nr LIX/488/10
Rady Miejskiej w Czaplinku
z dnia 23 sierpnia 2010 r.

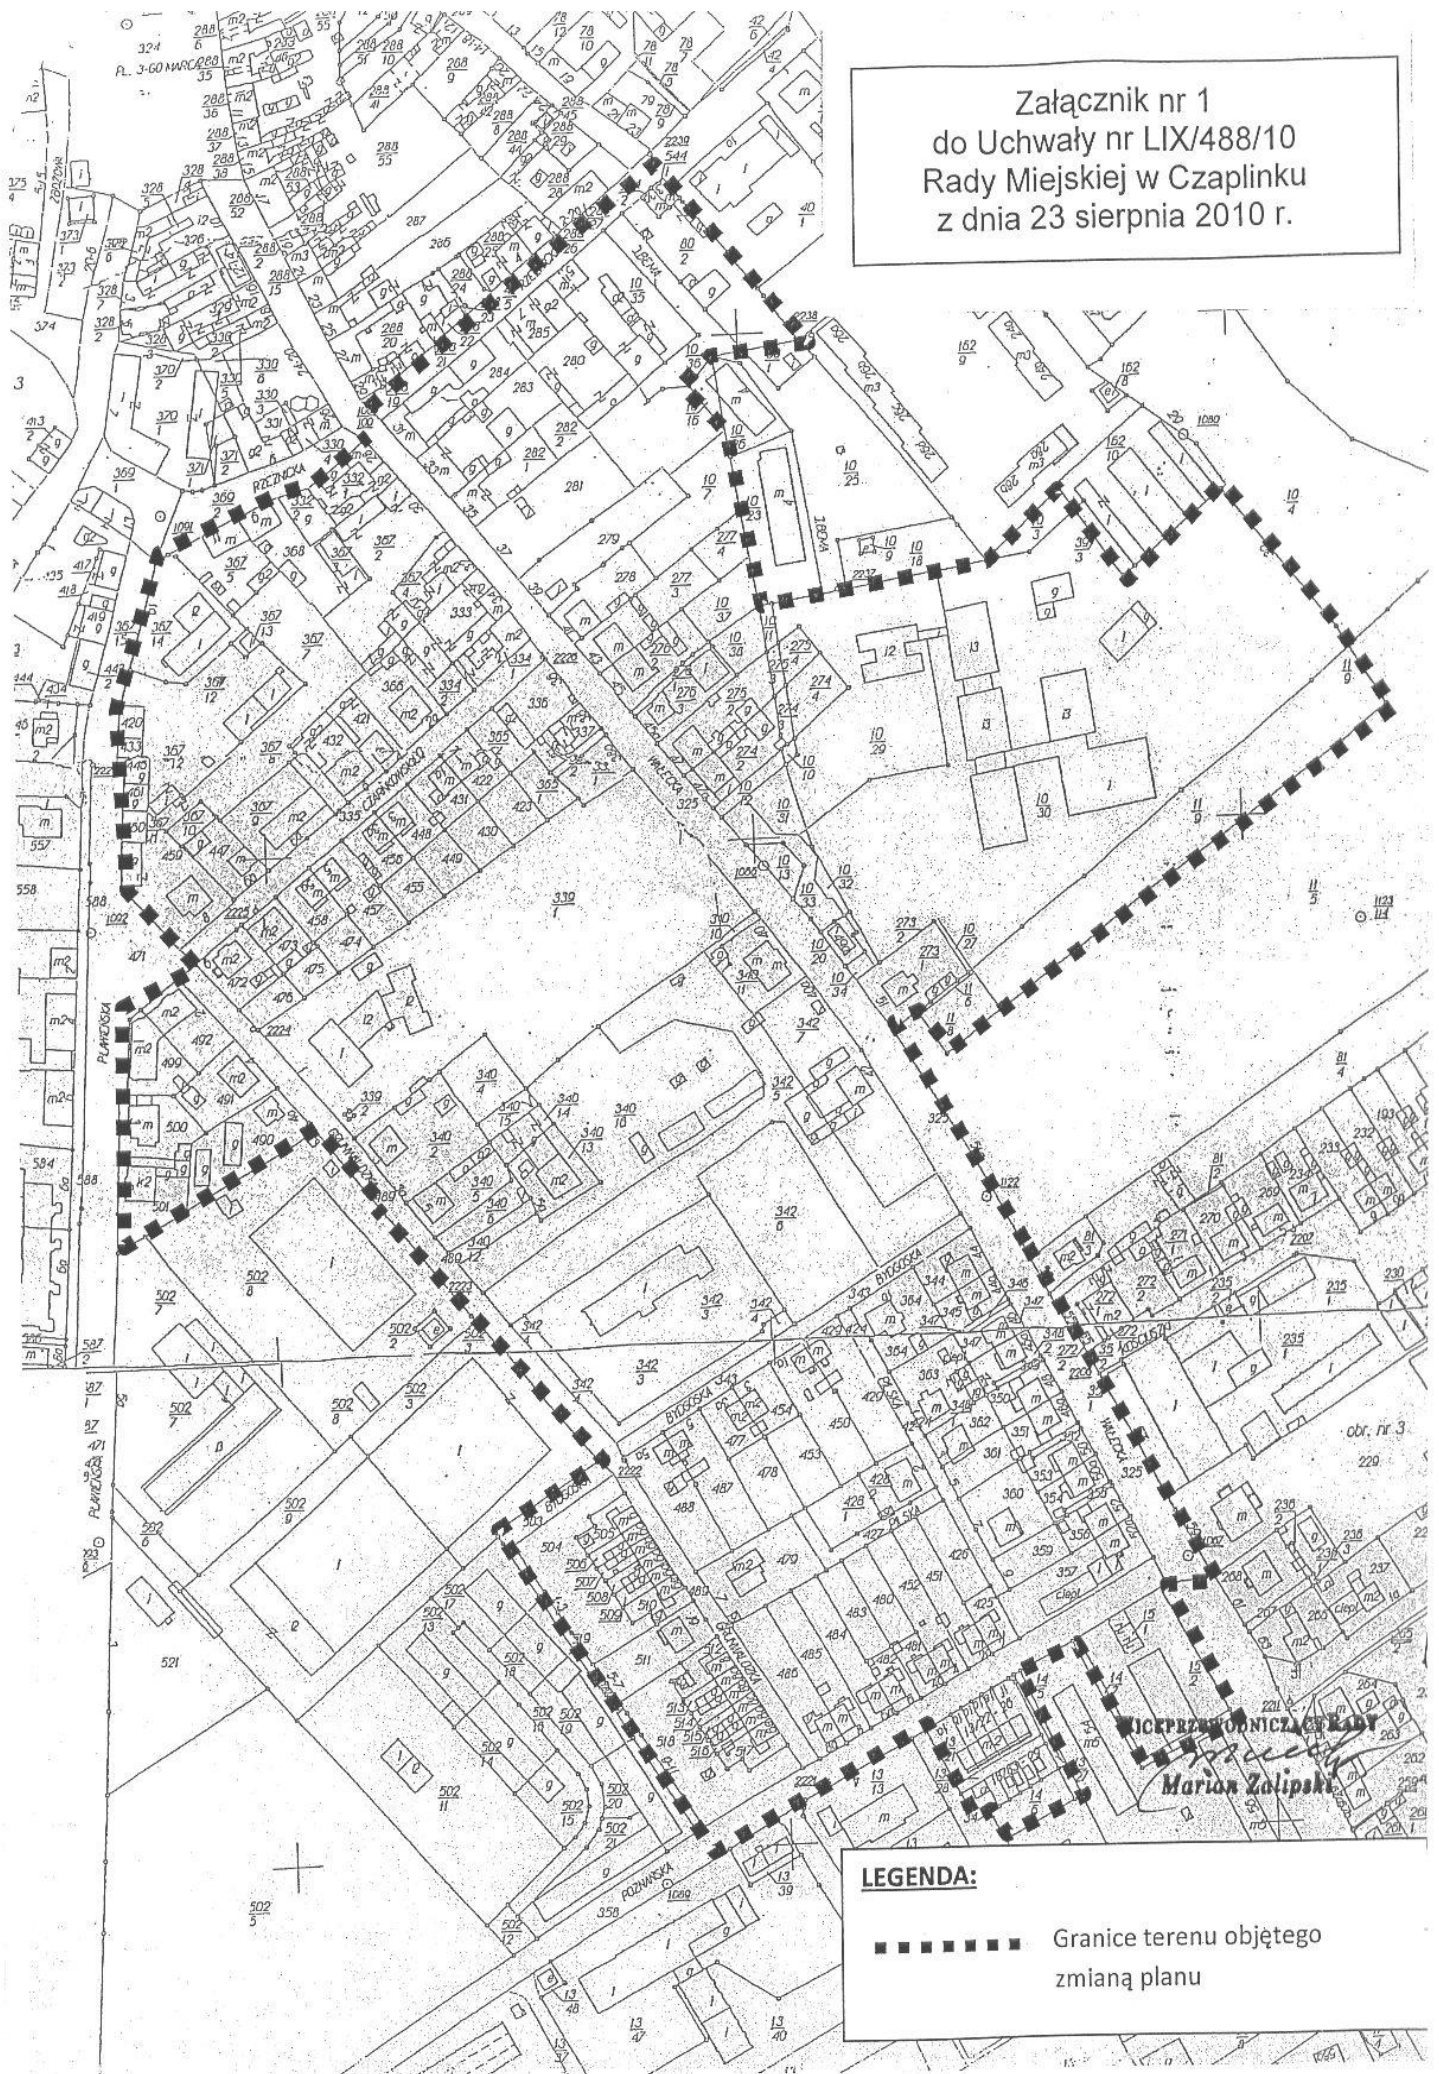

LEGENDA:

- ■ ■ ■ ■ Granice terenu objętego
zmianą planu