
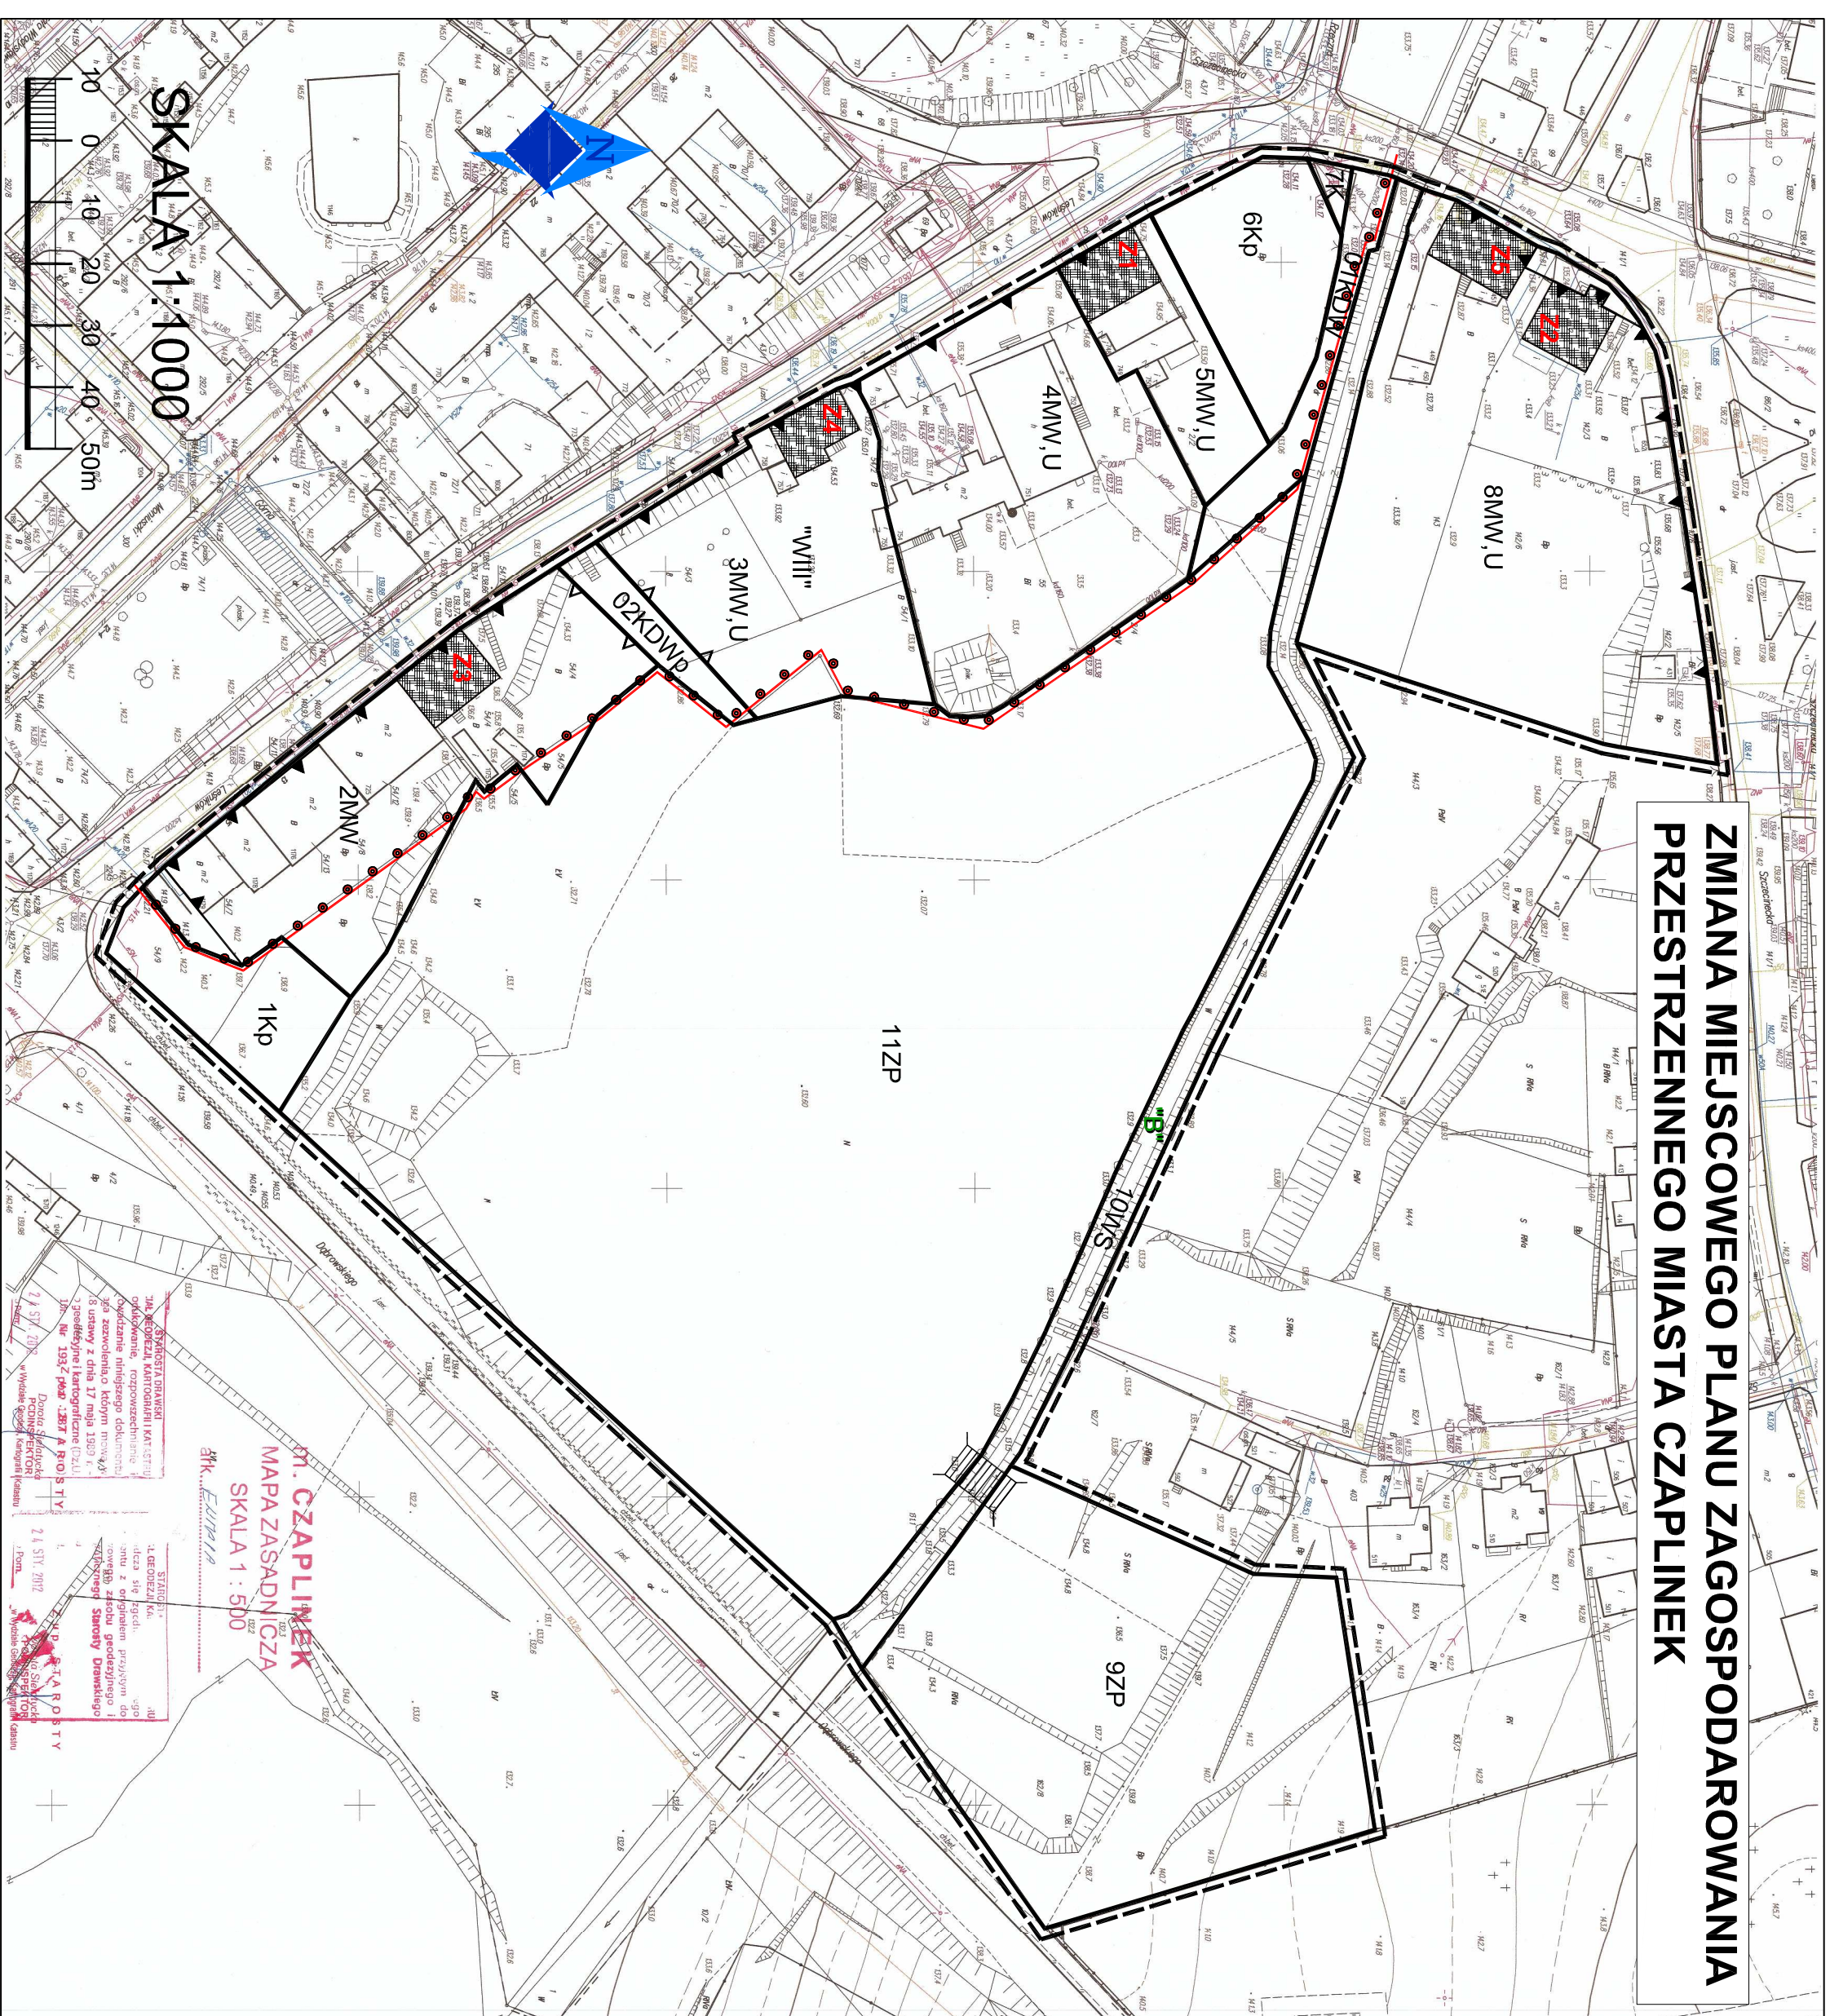
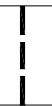
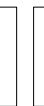
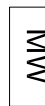
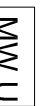
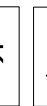
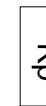
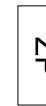
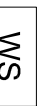


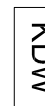

Załącznik NR 1
do uchwały NR XXVIII/360/13
Rady Miejskiej w Czaplunku
z dnia 25 kwietnia 2013 r.

OZNACZENIA GRAFICZNE STANOWIĄCE USTALENIA ZMIANY PLANU

	GRANICA ZMIANY PLANU
	LINIA ROZGRANICZAJĄCA TERENY O RÓŻNYM PRZEZNACZENIU LUB RÓŻNYCH ZASADACH ZAGOSPODAROWANIA
	OBOWIĄZUJĄCA LINIA ZABUDOWY
	NIEPRZEKRACZALNA LINIA ZABUDOWY
	GRANICA OBSZARU WPISANEGO DO REJESTRU ZABYTEKOW I STREFY OCHRONY STANOWISKA ARCHEOLOGICZNEGO "VIII"
	BUDYNKI ZABYTEKOWE
	CHRONIONE USTALENIAMI PLANU
	BUDYNKI ZABYTEKOWE
	TEREN ZABUDOWY MIESZKANIOWEJ WIELORODZINNEJ
	TEREN ZABUDOWY MIESZKANIOWEJ WIELORODZINNEJ,
	TEREN ZABUDOWY USŁUGOWEJ
	TEREN PARKINGU
	TEREN INFRASTRUKTURY TECHNICZNEJ
	PRZEPOMPOWNIĄ ŚCIEKÓW
	TEREN ZIELENI URZĄDZONEJ
	TEREN WÓD POWIERZCHNIOWYCH ŚRÓDLĄDOWYCH
	TEREN DROGI WEWNĘTRZNEJ
	TEREN DROGI WEWNĘTRZNEJ PIESEZU
	TEREN DROGI WEWNĘTRZNEJ PIESEZU

MOST LUB KŁADKA DLA PIESZYCH - LOKALIZACJA FAKULTATYWNA