

Uchwała Nr IV/21/14
Rady Miejskiej w Czaplinku
z dnia 30 grudnia 2014 r.

w sprawie przystąpienia do sporządzenia miejscowego planu zagospodarowania przestrzennego miasta Czaplinek dla działki 532/29 obr. 03 Czaplinek

Na podstawie art. 14 ust. 1 ustawy z dnia 27 marca 2003 r, o planowaniu i zagospodarowaniu przestrzennym (Dz. U. z 2012 r. poz. 647 z późn. zm.) Rada Miejska w Czaplinku uchwala co następuje:


§1 Przystępuje się do sporządzenia miejscowego planu zagospodarowania przestrzennego miasta Czaplinka dla działki 532/29 obr. 03 Czaplinek, obejmujący obszar określony w § 2

§2 Obszar objęty opracowaniem oraz jego granice przedstawiono na mapie stanowiącej załącznik Nr 1 do niniejszej uchwały.

§3 Wykonanie uchwały powierza się Burmistrzowi Czaplinka.

§4 Uchwała wchodzi w życie z dniem podjęcia.


PRZEWODNICZĄCY RADY
Wacław Mierzejewski

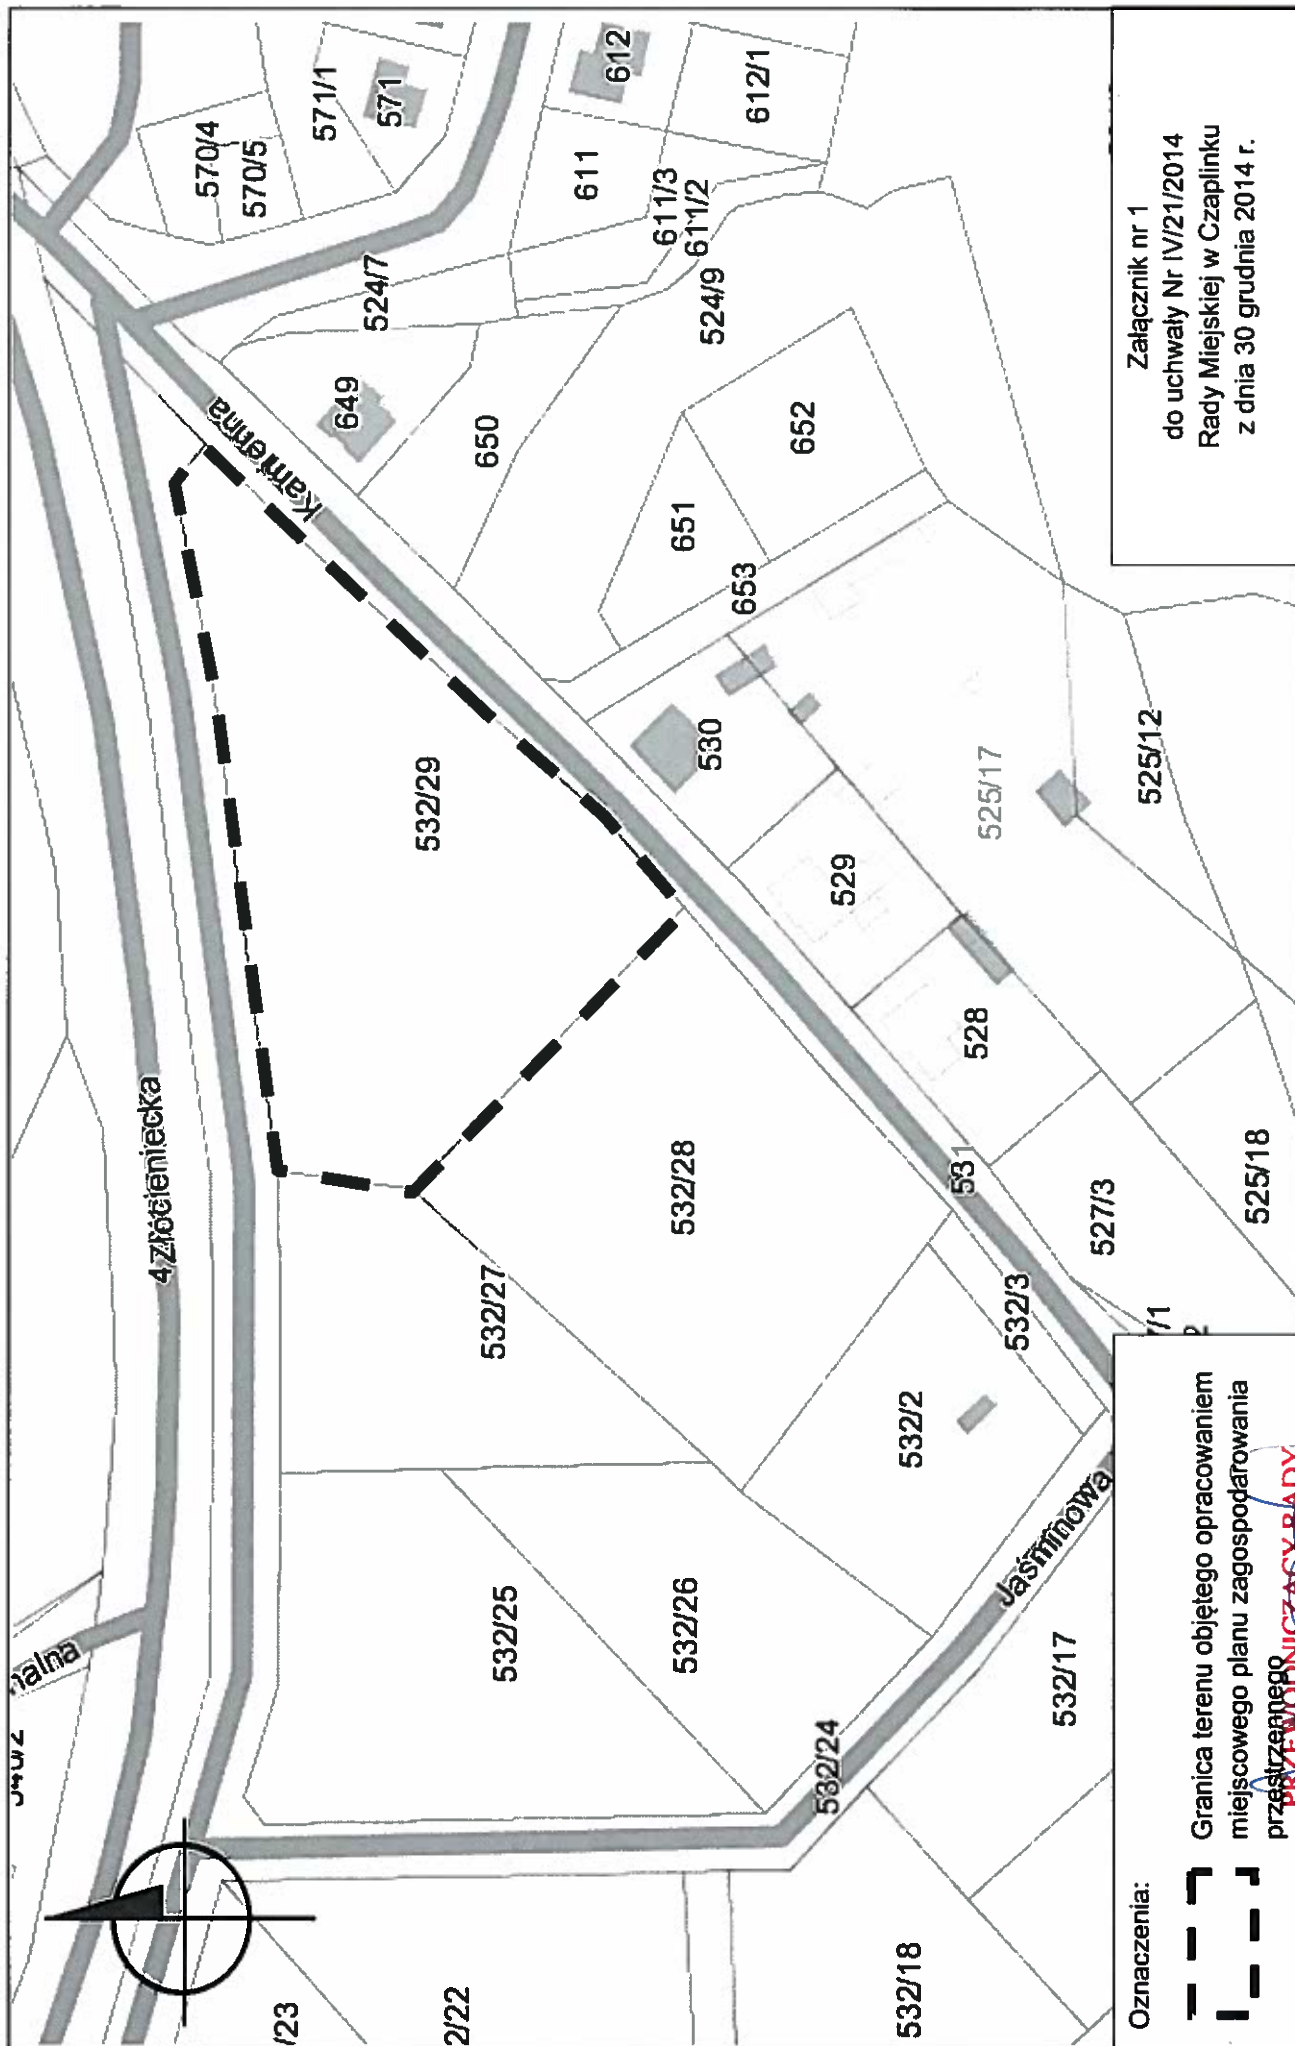

Oznaczenia:



Granica terenu objętego opracowaniem miejscowego planu zagospodarowania przestrzennego

Załącznik nr 1

do uchwały Nr IV/21/2014
Rady Miejskiej w Czaplinku
z dnia 30 grudnia 2014 r.

PRZEWIDUJĄCY RADY

Wacław Mierzejewski