


WYRYS ZE STUDIUM UWARUNKOWAŃ I KIERUNKÓW ZAGOSPODAROWANIA PRZESTRZENNEGO GMINY CZAPLINEK

Załącznik nr 2
do uchwały Nr XIII/119/15
Rady Miejskiej w Czaplinku
z dnia 29 października 2015 r.

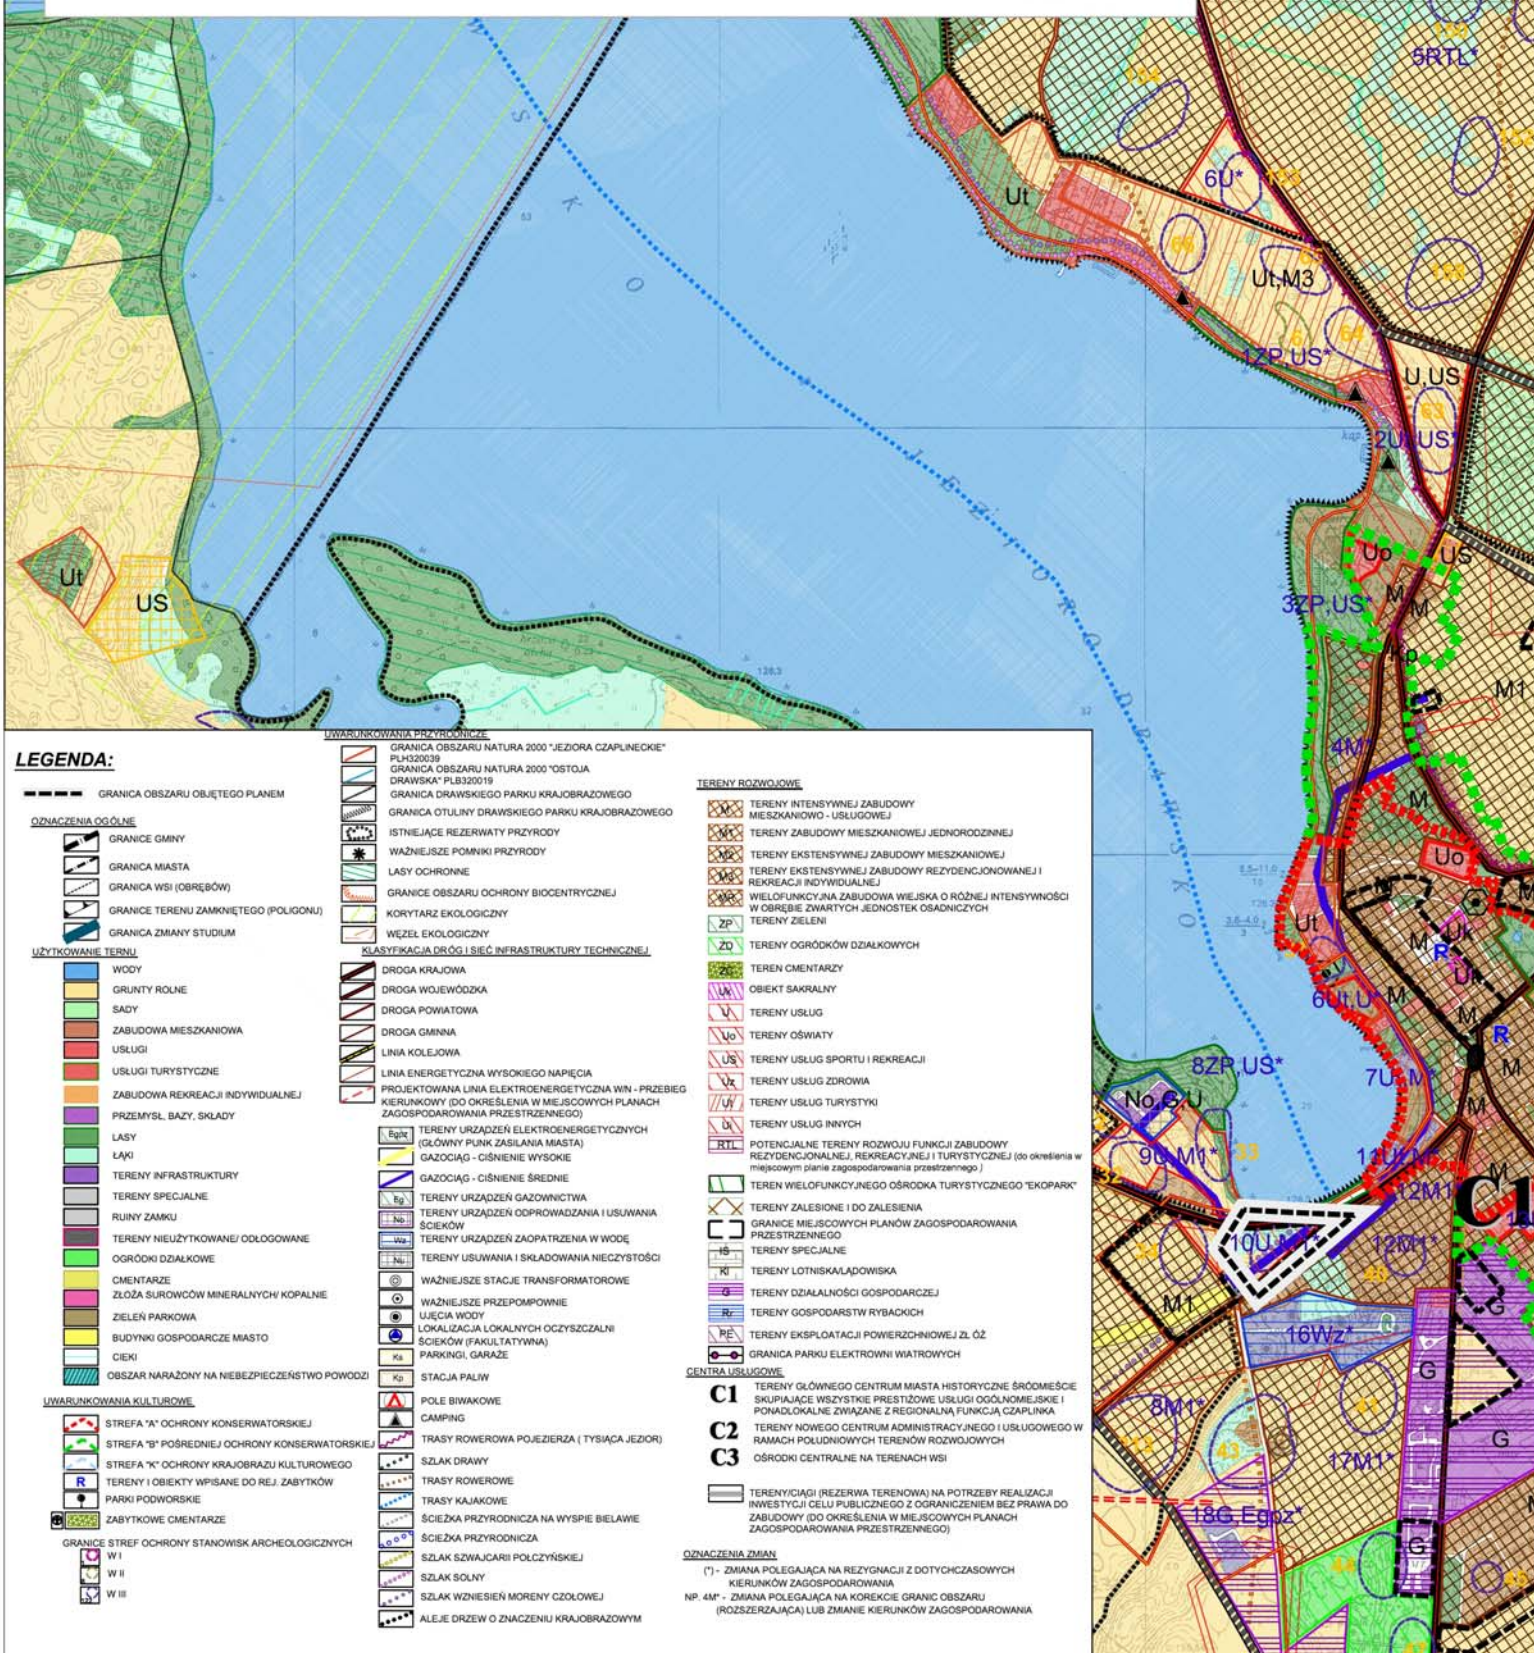

LEGENDA:

GRANICA OBSZARU OBJĘTEGO PLANEM

- OZNACZENIA OGÓLNE**
- GRANICE GMINY
 - GRANICA MIASTA
 - GRANICA WSI (OBRĘBÓW)
 - GRANICE TERENU ZAMKNĘTEGO (POLIGONU)
 - GRANICA ZMIANY STUDIUM

UZYSKOWANIE TERENU

- WODY
- GRUNTY ROLNE
- SADY
- ZABUDOWA MIESZKANIOWA
- USŁUGI
- USŁUGI TURYSTYCZNE
- ZABUDOWA REKREACJI INDYWIDUALNEJ
- PRZEMYSŁ, BAZY, SKŁADY
- LASY
- ŁĄKI
- TERENY INFRASTRUKTURY
- TERENY SPECJALNE
- RUINY ZAMKU
- TERENY NIEUŻYTKOWANE/ODŁOGOWANE
- OGRODKI DZIAŁKOWE
- CMENTARZE
- ZŁOŻA SUROWCÓW MINERALNYCH/ KOPALNIE
- ZIELEŃ PARKOWA
- BUDYNKI GOSPODARSTWA MIASTA
- CIEKI
- OBZAR NARAŻONY NA NIEBEZPIECZEŃSTWO POWODZI

UWARUNKOWANIA KULTUROWE

- STREFA "A" OCHRONY KONSERWATORSKIEJ
- STREFA "B" POŚREDNIEJ OCHRONY KONSERWATORSKIEJ
- STREFA "K" OCHRONY KRAJOBRAZU KULTUROWEGO
- TERENY I OBIEKTY WPISANE DO REJ. ZABYTEKÓW
- PARKI PODWORSKIE
- ZABYTEKOWE CMENTARZE
- GRANICE STREF OCHRONY STANOWISK ARCHEOLOGICZNYCH
- WI
- W II
- W III

UWARUNKOWANIA PRZYRODNICZE

- GRANICA OBSZARU NATURA 2000 "JEZIORA CZAPLINECKIE" PLH320038
- GRANICA OBSZARU NATURA 2000 "OSTOJA DRAWSKA" PLB320019
- GRANICA DRAWSKIEGO PARKU KRAJOBRAZOWEGO
- GRANICA OTULINY DRAWSKIEGO PARKU KRAJOBRAZOWEGO
- ISTNIEJĄCE REZERWATY PRZYRODY
- WAŻNIEJSZE POMNIKI PRZYRODY
- LASY OCHRONNE
- GRANICE OBSZARU OCHRONY BIOCENTRYCZNEJ
- KORYTARZ EKOLOGICZNY
- WEZEL EKOLOGICZNY
- KLASYFIKACJA DROG I SIĘG INFRASTRUKTURY TECHNICZNEJ
- DROGA KRAJOVA
- DROGA WOJEWÓDZKA
- DROGA POWATOWA
- DROGA GMINNA
- LINIA KOLEJOWA
- LINIA ENERGETYCZNA WYSOKIEGO NAPIĘCIA
- PROJEKTOWANA LINIA ELEKTROENERGETYCZNA WIN - PRZEBIEG KIERUNKOWY (DO OKREŚLENIA W MIEJSCOWYCH PLANACH ZAGOSPODAROWANIA PRZESTRZENNEGO)

- TERENY URZĄDZEŃ ELEKTROENERGETYCZNYCH (GŁÓWNY PUNKT ZASILANIA MIASTA)
- GAZOCIĄG - CIŚNIENIE WYSOKIE
- TERENY URZĄDZEŃ GAZOWNICTWA
- TERENY URZĄDZEŃ ODPROWADZANIA I USUWANIA ŚCIEKÓW
- TERENY URZĄDZEŃ ZAOPATREZENIA W WODĘ
- TERENY USUWANIA I SKŁADOWANIA NIECZYSTOŚCI
- WAŻNIEJSZE STACJE TRANSFORMATOROWE
- WAŻNIEJSZE PRZEPOMPOWNI
- WYJĘCIA WODY
- LOKALIZACJA LOKALNYCH OCZYSZCZALNI ŚCIEKÓW (FAKULTATYWNA)
- PARKINGI, GARAZE
- STACJA PALIW
- POLE BIWAKOWE
- CAMPING
- TRASY ROWEROWE PO JEZIERZU (TYSIĄCA JEZIOR)
- SZLAK DRAWY
- TRASY ROWEROWE
- TRASY KAJAKOWE
- ŚCIEŻKA PRZYRODNICZA NA WYSPIE BIELAWIE
- ŚCIEŻKA PRZYRODNICZA
- SZLAK SZWAJCARI POLCZYŃSKIEJ
- SZLAK SOLNY
- SZLAK WZNIESIEŃ MORENY CZOŁOWEJ
- ALIEJE DRZEW O ZNACZENIU KRAJOBRAZOWYM

TERENY ROZWOJOWE

- TERENY INTENSYWNEJ ZABUDOWY MIESZKANIOWO - USŁUGOWEJ
- TERENY ZABUDOWY MIESZKANIOWEJ JEDNORODZINNEJ
- TERENY EKSTENSYWNEJ ZABUDOWY MIESZKANIOWEJ
- TERENY EKSTENSYWNEJ ZABUDOWY REZYDENCJONOWANEJ I REKREACJI INDYWIDUALNEJ
- WIELOFUNKCYJNA ZABUDOWA WIELSKA O RÓŻNEJ INTENSYWNOŚCI W OBRĘBIE ZWIARTYCH JEDNOSTEK OSADNICZYCH
- TERENY ZIELENI
- TERENY OGRODKÓW DZIAŁKOWYCH
- TEREN CMENTARZY
- OBIEKT SAKRALNY
- TERENY USŁUG
- TERENY OŚWIATY
- TERENY USŁUG SPORTU I REKREACJI
- TERENY USŁUG ZDROWIA
- TERENY USŁUG TURYSTYKI
- TERENY USŁUG INNYCH
- POTENCJALNE TERENY ROZWOJU FUNKCJI ZABUDOWY REZYDENCJONOWANEJ, REKREACYJNEJ I TURYSTYCZNEJ (DO OKREŚLENIA W MIEJSCOWYCH PLANACH ZAGOSPODAROWANIA PRZESTRZENNEGO)
- TEREN WIELOFUNKCYJNEGO OŚRODKA TURYSTYCZNEGO "EKOPARK"
- TERENY ZALESIENIE I DO ZALESIENIA
- GRANICE MIEJSCOWYCH PLANÓW ZAGOSPODAROWANIA PRZESTRZENNEGO
- TERENY SPECJALNE
- TERENY LOTNISKAŁADOWISKA
- TERENY DZIAŁALNOŚCI GOSPODARZEJ
- TERENY GOSPODARSTW RYBACKICH
- TERENY EKSPLOATACJI POWIERZCHNIOWEJ ZŁ. Ź.
- GRANICA PARKU ELEKTROWNI WATROWYCH

CENTRA USŁUGOWE

- C1** TERENY GŁÓWNEGO CENTRUM MIASTA HISTORYCZNE ŚRÓDMIĘSCIE SKUPIAJĄCE WSZYSTKIE PRESTIŻOWE USŁUGI OGÓLNOGOSPODARSTWA I POKRAJOKALNE ZWIĄZANE Z REGIONALNĄ FUNKCJĄ CZAPLINEK
- C2** TERENY NOWEGO CENTRUM ADMINISTRACYJNEGO I USŁUGOWEGO W RAMACH PODJĘTYCH TERENÓW ROZWOJOWYCH
- C3** OŚRODKI CENTRALNE NA TERENACH WSI

OZNACZENIA ZMIAN

- (*) - ZMIANA POLEGAJĄCA NA REZYGNACJI Z DOTYCHCZASOWYCH KIERUNKÓW ZAGOSPODAROWANIA
- NP. 4M* - ZMIANA POLEGAJĄCA NA KOREKCJI GRANIC OBSZARU (ROZSZERZAJĄCA) LUB ZMIANIE KIERUNKÓW ZAGOSPODAROWANIA