
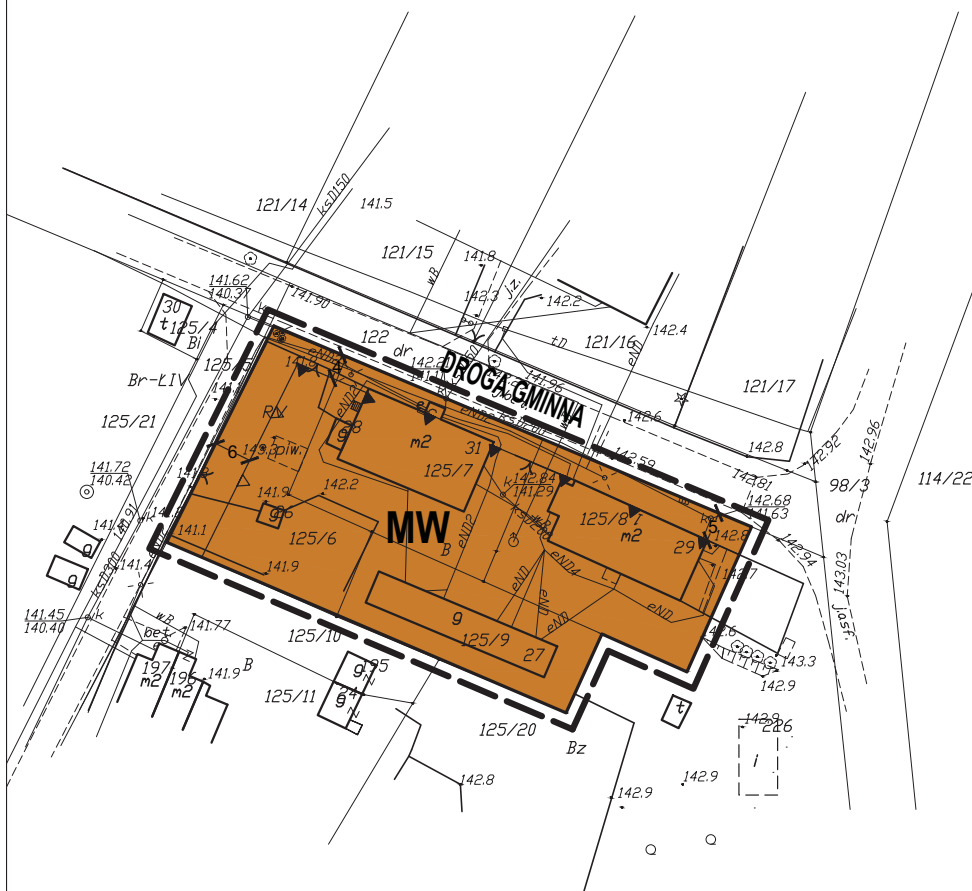
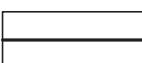


ZAŁĄCZNIK NR 1 DO UCHWAŁY NR XLIV/404/18 RADY MIEJSKIEJ W CZAPLINKU Z DNIA 24 MAJA 2018 R.
DZIENNIK URZĘDOWY WOJEWÓDZTWA ZACHODNIOPOMORSKIEGO Z DNIA POZ

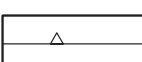

OZNACZENIA STANOWIĄCE OBOWIAZUJĄCE USTALENIA PLANU


- | | |
|---|---|
|  | GRANICA OBSZARU OBJĘTEGO PLANEM |
|  | LINIE ROZGRANICZAJĄCE TERENY
O RÓŻNYM PRZEZNACZENIU
LUB RÓŻNYCH ZASADACH ZAGOSPODAROWANIA |
|  | OBOWIĄZUJĄCA LINIA ZABUDOWY |
|  | NIEPRZEKACZALNA LINIA ZABUDOWY |
|  | TEREN ZABUDOWY MIESZKANIOWEJ WIELORODZINNEJ |

OZNACZENIA O CHARAKTERZE INFORMACYJNYM

- 22 LINIE WYMIAROWE [m]

OBSZAR OBJĘTY PLANEM POŁOŻONY JEST W ZASIĘGU STREFY "K" OCHRONY KRAJOBRAZU KULTUROWEGO

SKALA 1:1000

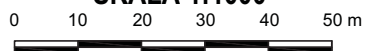

**WYRYS ZE STUDIUM UWARUNKOWAŃ I KIERUNKÓW
ZAGOSPODAROWANIA PRZESTRZENNEGO
GMINY CZAPLINEK
Z OZNACZENIEM GRANIC OBSZARU
OBJĘTEGO PLANEM
SKALA 1:10 000**



- TEREN USŁUG TURYSTYKI, WIELOFUNKCYJNA
ZABUDOWA WIEJSKA O RÓŻNEJ INTENSYWNOŚCI
- GRANICA OBSZARU OBJĘTEGO PLANEM