


Załącznik nr 1
do Uchwały nr LIX/489/10
Rady Miejskiej w Czaplinku
z dnia 23 sierpnia 2010 r.

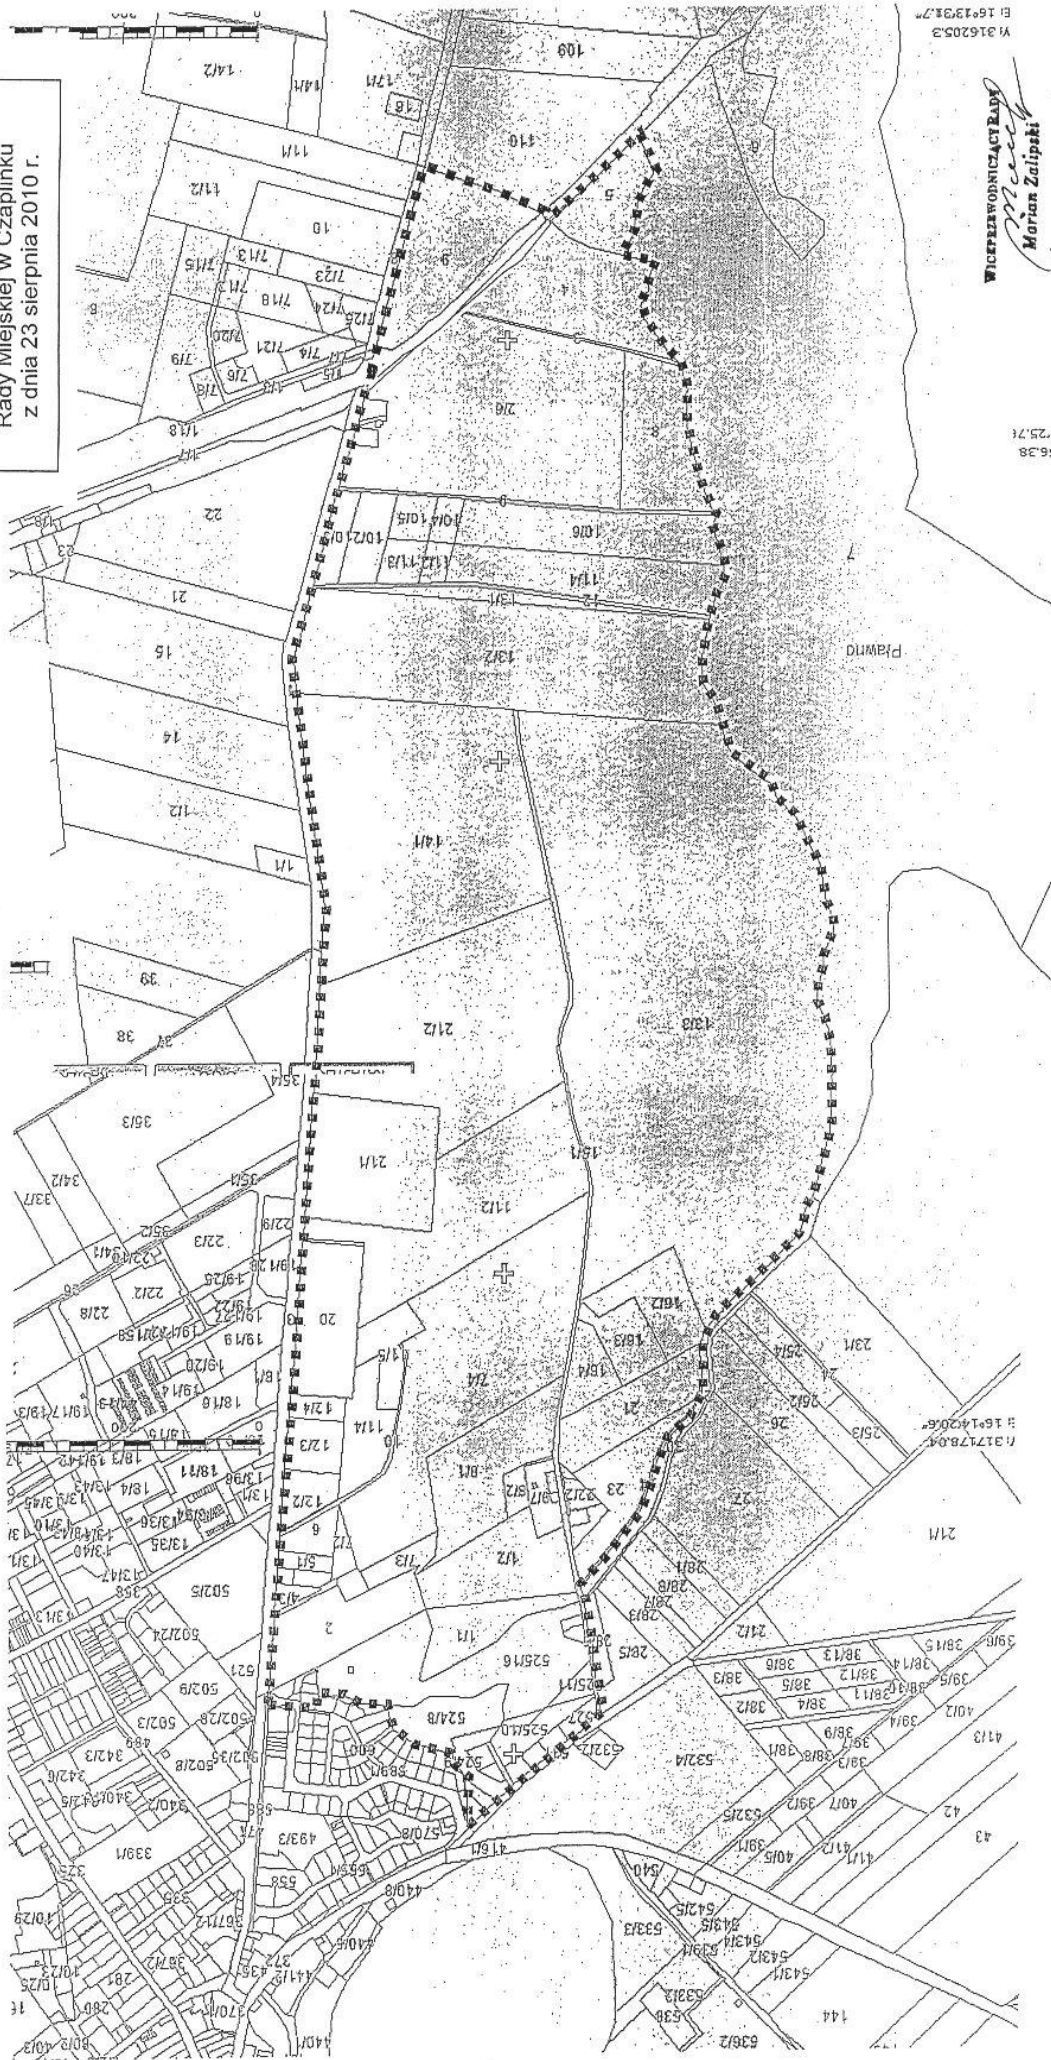

WICEPRZEWODNICZĄCY RADY
Mieczysław
Marian Zaliwski

M. 316205.3
E. 16°13'31.2"

25.71
56.38

LEGENDA:

granicę terenu objętego
zmianą planu