

UCHWAŁA Nr XXXVIII/335/09
RADY MIEJSKIEJ W CZAPLINKU
Z DNIA 24 kwietnia 2009 r.

w sprawie przystąpienia do zmiany w miejscowym planie zagospodarowania przestrzennego miasta Czaplinka.

Na podstawie art. 14 ust. 1 ustawy z dnia 27 marca 2003 r. o planowaniu i zagospodarowaniu przestrzennym (Dz.U. z 2003 r. Nr 80, poz. 717 z późn. zm.) Rada Miejska w Czaplinku na wniosek Burmistrza Miasta i Gminy Czaplinek uchwala co następuje :

§ 1.

Przystępuje się do sporządzenia zmiany miejscowego planu ogólnego zagospodarowania przestrzennego miasta Czaplinka uchwalonego uchwałą nr XVI/106/96 Rady Miasta i Gminy w Czaplinku z dnia 15 czerwca 1996 roku w sprawie zmian w miejscowym planie ogólnym zagospodarowania przestrzennego miasta Czaplinka (Dz. Urz. Woj. Koszalińskiego Nr 38 z dnia 05.08.1996 r. poz. 111) zmienionego uchwałą Nr VI/37/2007 Rady Miejskiej w Czaplinku z dnia 9 marca 2007 r. w sprawie uchwalenia zmiany w obowiązującym planie zagospodarowania przestrzennego miasta Czaplinek dla terenu obejmującego obszar oznaczony działką nr ewid. 10/29, położony w obrębie 03 Czaplinek (Dz. Urz. Woj. Zachodniopomorskiego z 2007 r. Nr 50, poz. 738) zmieniony uchwałą Nr XXVI/226/2008 Rady Miejskiej w Czaplinku z dnia 23 czerwca 2008 r. w sprawie uchwalenia zmiany w obowiązującym miejscowym planie zagospodarowania przestrzennego miasta Czaplinek (Dz. Urz. Woj. Zachodniopomorskiego z 2008 r. Nr 75 poz. 1636).

§ 2.

Obszar objęty opracowaniem oraz jego granice przedstawiono na mapach stanowiących załączniki Nr 1, Nr 2 i Nr 3 do niniejszej uchwały, które są integralną częścią uchwały.

§ 3.

Wykonanie uchwały powierza się Burmistrzowi Miasta i Gminy Czaplinek.

§ 4.


Uchwała wchodzi w życie z dniem podjęcia.

PRZEWODNICZĄCY RADY


Stanisław Kuczyński


LEGENDA:

Granice obszaru objętego
zmianą planu

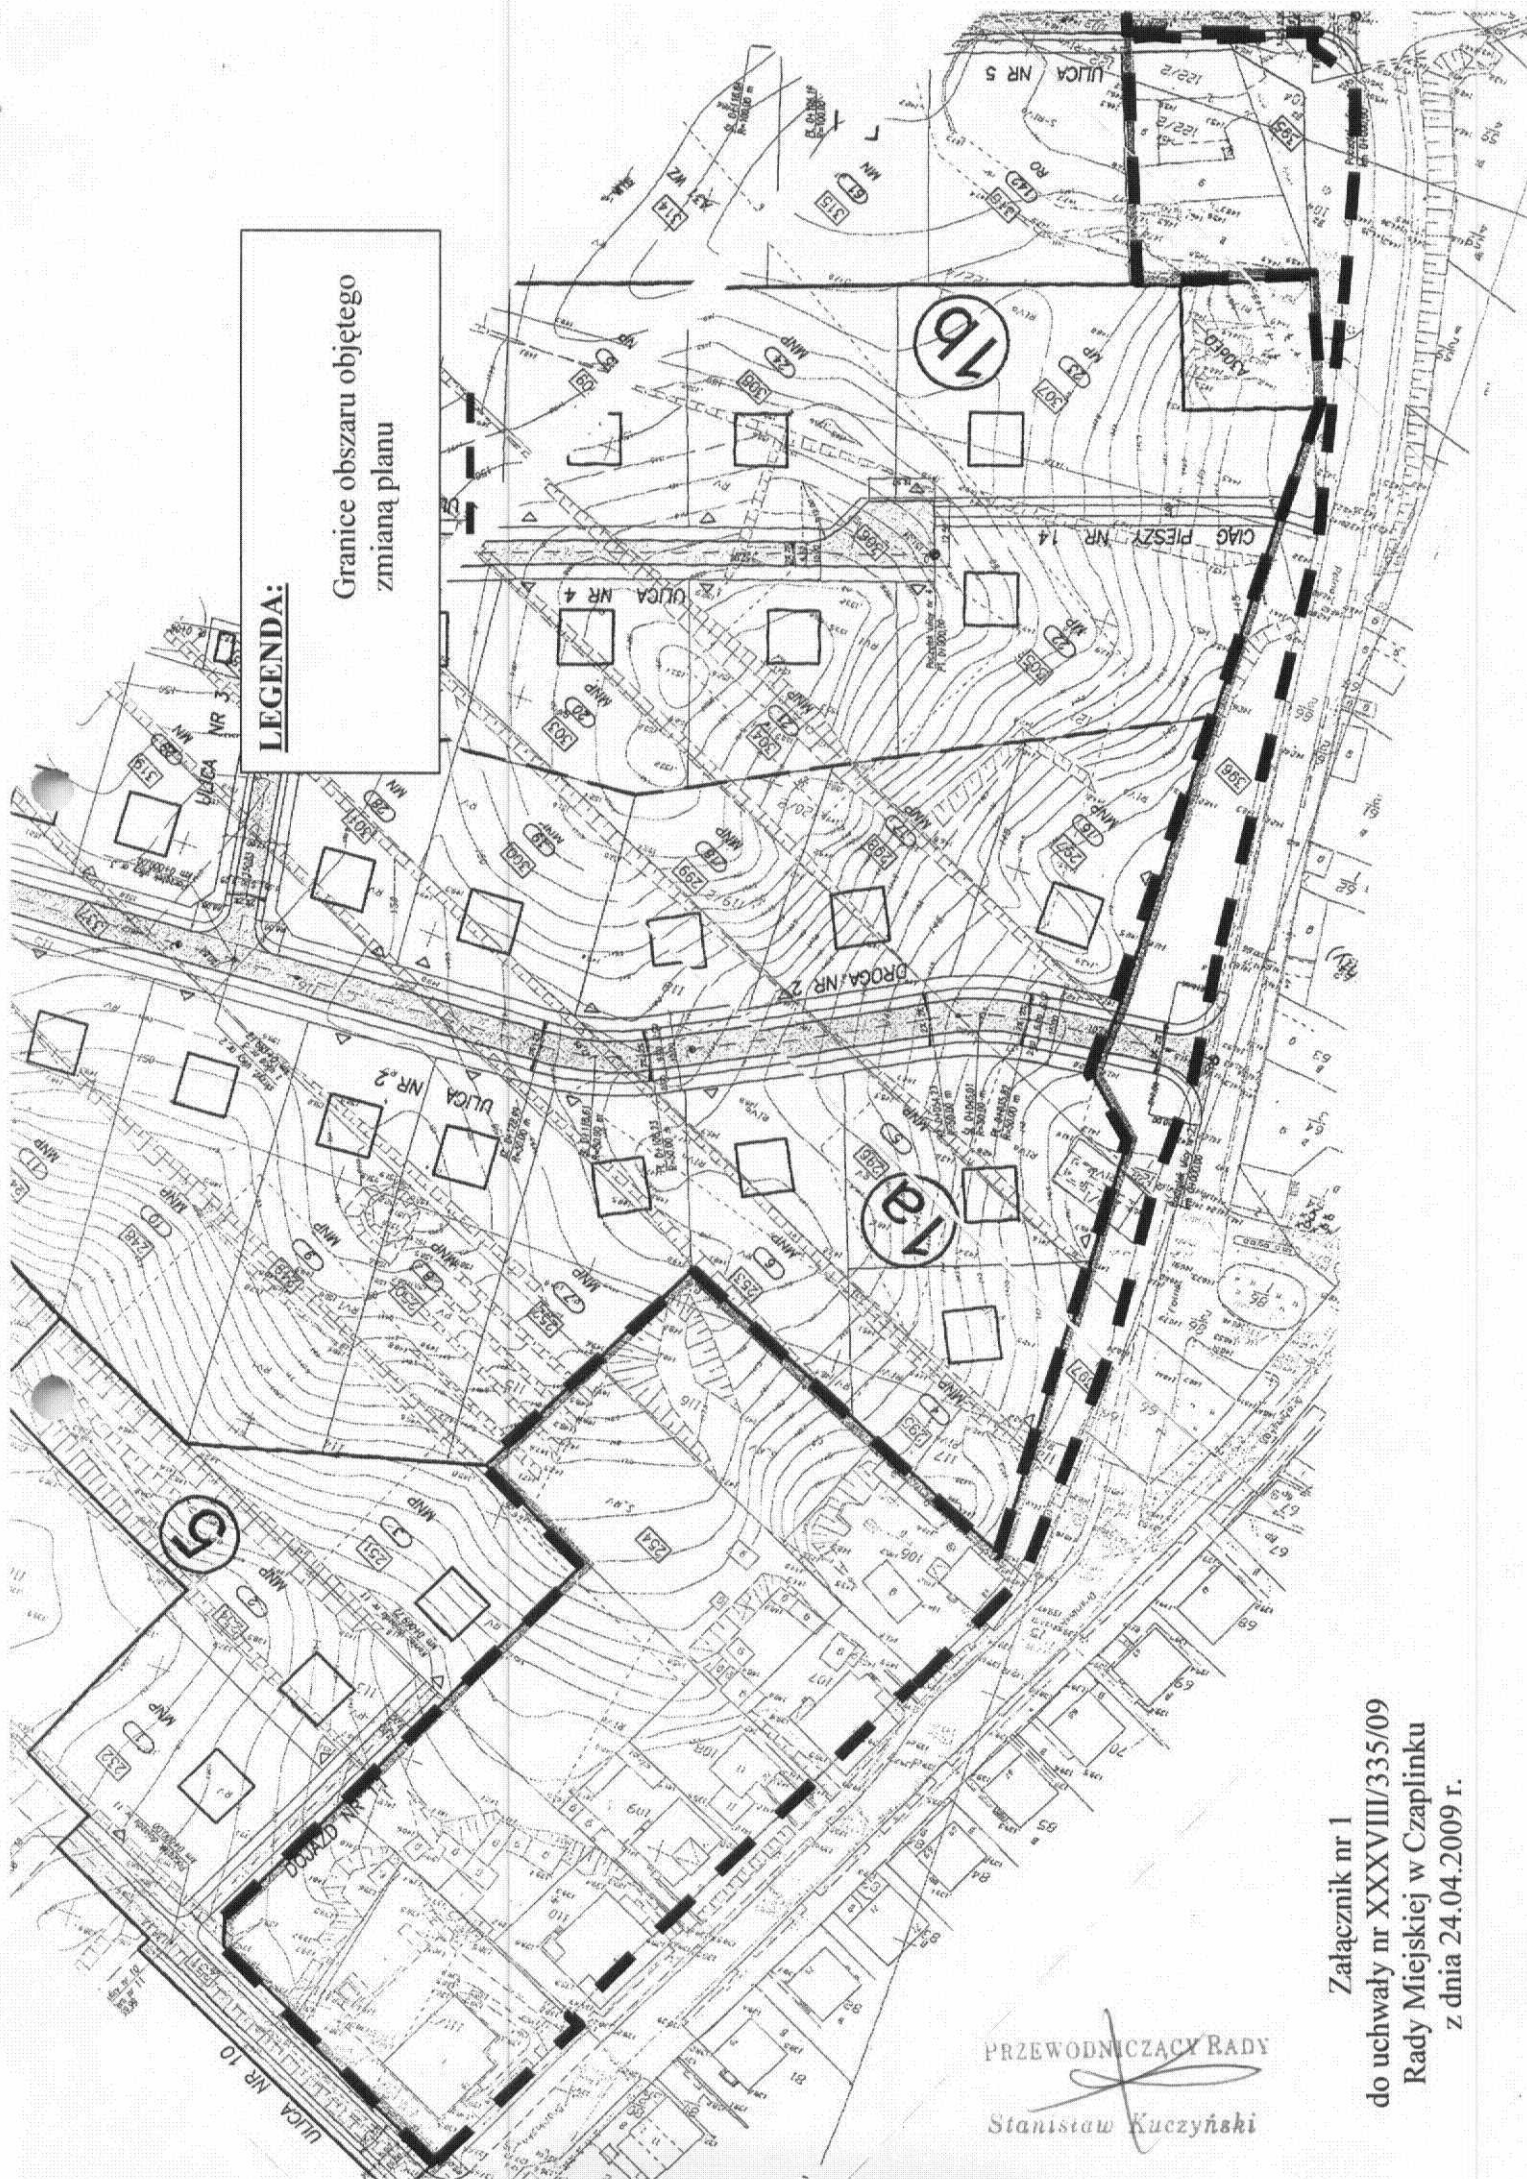

PRZEWODNICZĄCY RADY
Stanisław Kuczyński

Załącznik nr 1
do uchwały nr XXXVIII/335/09
Rady Miejskiej w Czaplinku
z dnia 24.04.2009 r.

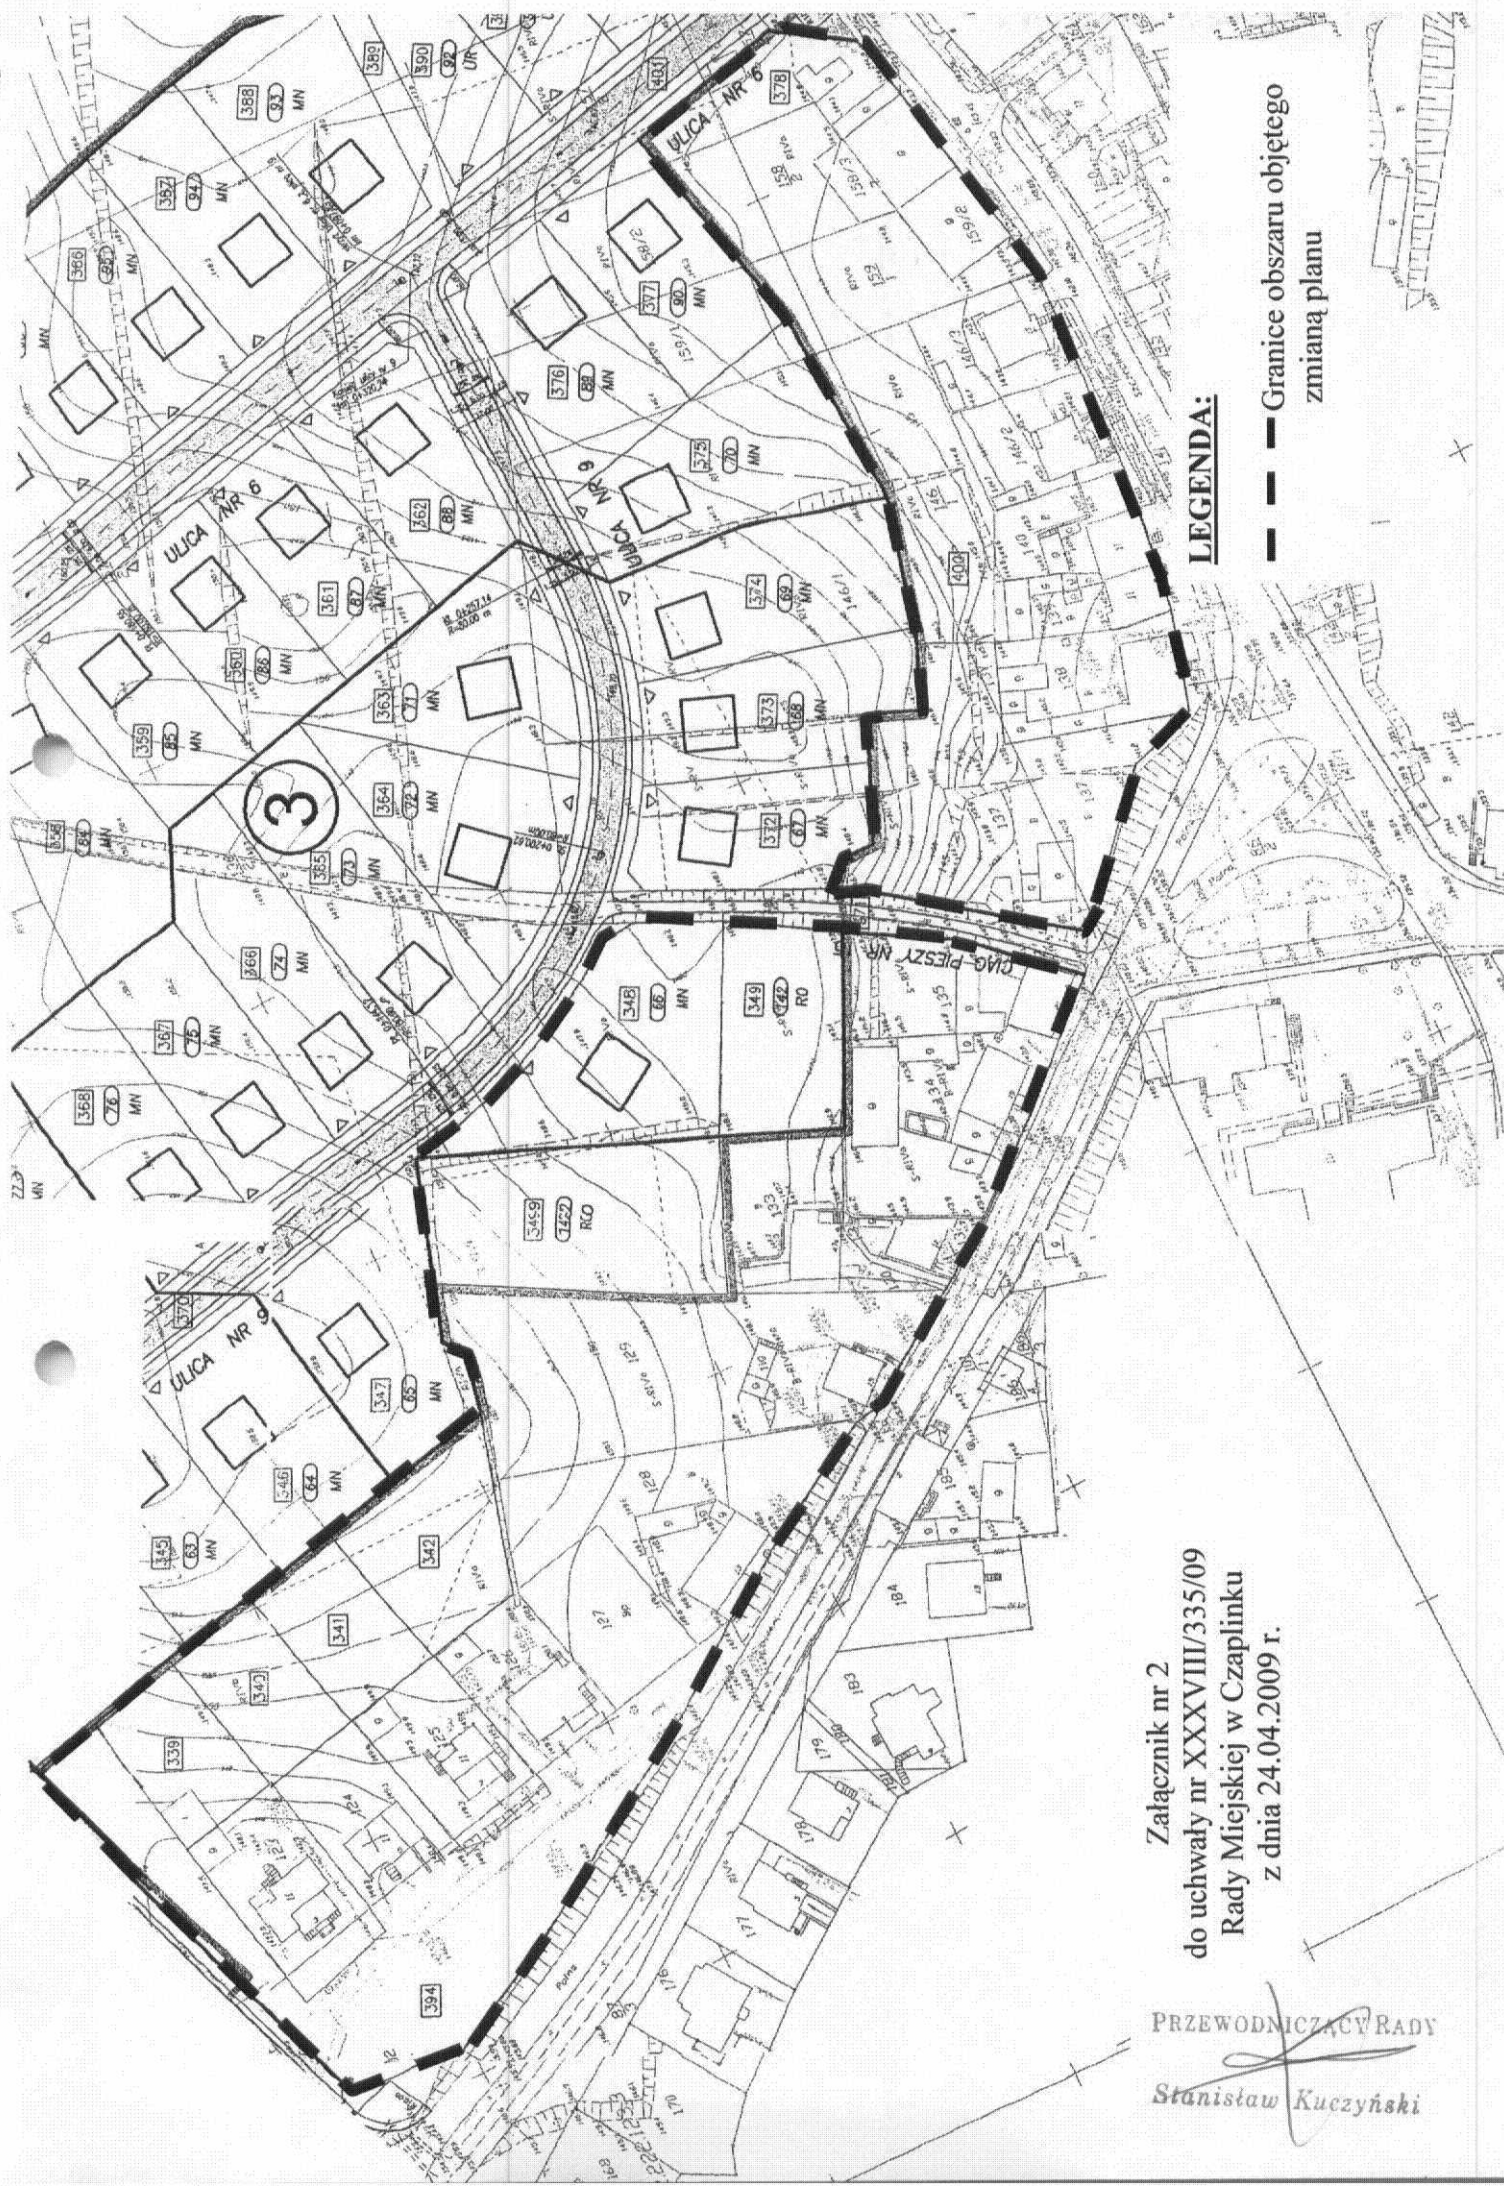

Załącznik nr 2
do uchwały nr XXXVIII/335/09
Rady Miejskiej w Czaplinski
z dnia 24.04.2009 r.

PRZEWODNICZĄCY RADY

Stanisław Kuczyński

Załącznik nr 3
do uchwały nr XXXVIII/335/09
Rady Miejskiej w Czaplinku
z dnia 24.04.2009 r.

LEGENDA:

— — — Granice obszaru objętego
zmianą planu



PRZEWODNICZĄCY RADY

Stanisław Kuczyński