


PROGNOZA ODDZIAŁYWANIA NA ŚRODOWISKO

ustaleń miejscowego planu zagospodarowania przestrzennego miasta Czaplinek

(linia elektroenergetyczna wysokiego napięcia)

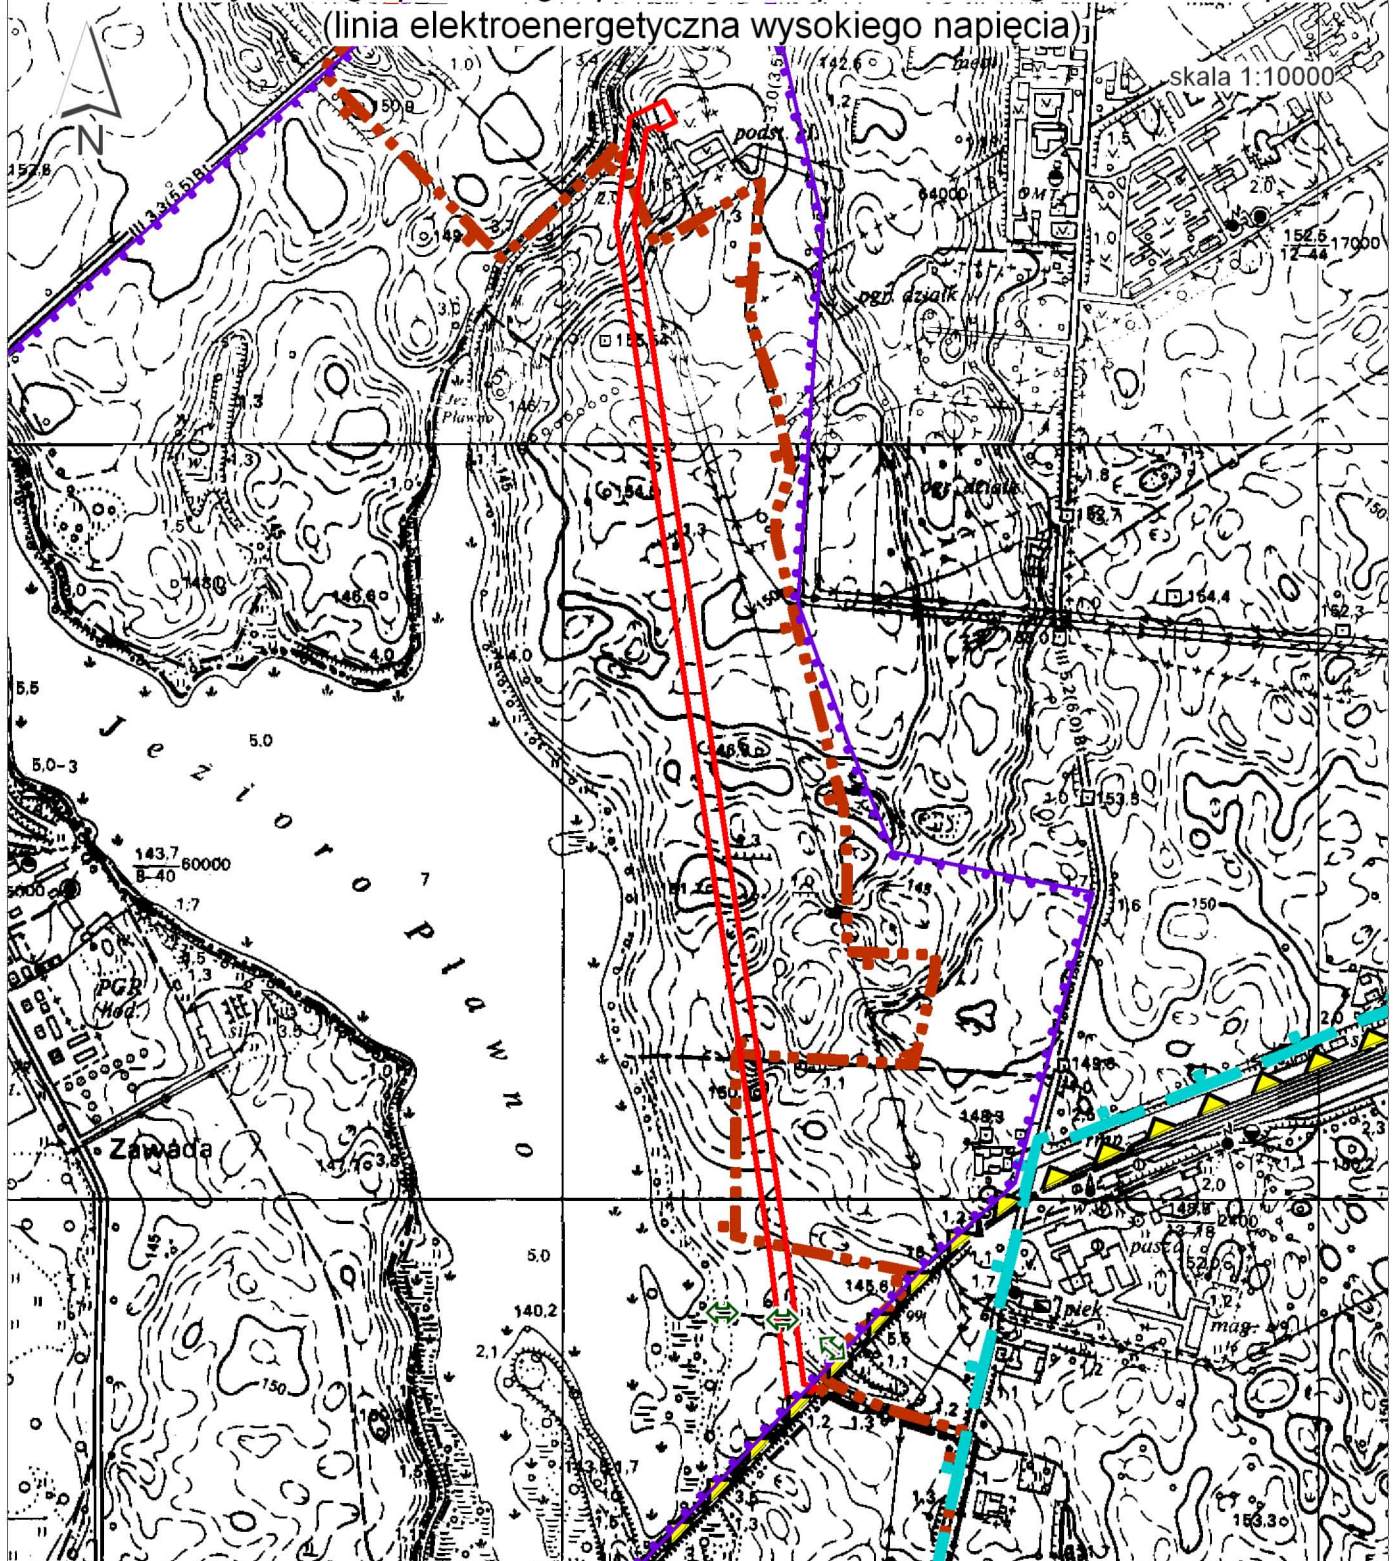

 granica terenu objętego projektem planu

OBSZARY I OBIEKTY OCHRONY ŚRODOWISKA PRZYRODNICZEGO


istniejące projektowane*



granica OSO Natura 2000 "Ostoja Drawska" (PLB 320019)



granica SOO Natura 2000 "Jeziora Czaplineckie" (PLH320039)

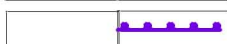

granica ZPK-8 "Pojezierze Kaleńskie"



wspólny przebieg granic: OChK "Pojezierze Drawskie"
i otuliny Drawskiego Parku Krajobrazowego



lokalny korytarz ekologiczny