


m. CZAPLINEK
MAPA ZASADNICZA
SKALA 1:500 1000

ark. 5.203.31.12.3

Podpisuje się zgodnie z treścią kopii z 1.10.2010 r. materiału państwowego zasobu geodezyjnego i kartograficznego	
Organ prowadzący: państwowy zasob geodezyjny i kartograficzny	STAROSTA DRAWSKI
Nazwa materiału z 1.10.2010 r.	M. CZAPLINEK
Identyfikator ewidencyjny materiału z 1.10.2010 r.	500 1000
Data wykonania kopii	10.10.2010
Imię, nazwisko i podpis osoby reprezentującej organ	W. W. W.

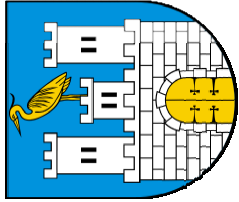

MIEJSCOWY PLAN ZAGOSPODAROWANIA PRZESTRZENNEGO
MIASTA CZAPLINKA, DLA DZIAŁEK 164 I 165/2,
OBR. 02 CZAPLINEK

RYSUNEK PLANU

Skala 1:1000




LEGENDA:


OZNACZENIA OBOWIĄZUJĄCE:

	GRANICA OBSZARU OBJĘTEGO PLANEM
	LINIE ROZGRANICZAJĄCE TERENY O RÓŻNYM PRZEZNACZENIU LUB RÓŻNYCH ZASADACH ZAGOSPODAROWANIA
	OBOWIĄZUJĄCA LINIA ZABUDOWY
	NIEPRZEKRACZALNA LINIA ZABUDOWY
	BUDYNEK ZABYTKOWY CHRONIONY USTALENIAMI PLANU
	STREFA "B" OCHRONY KONSERWATORSKIEJ
PRZEZNACZENIA TERENU:	
	TEREN ZABUDOWY MIESZKANIOWEJ WIELORODZINNEJ

Załącznik nr 1
do Uchwały Nr VII/45/15
Rady Miejskiej w Czaplunku
z dnia 26 marca 2015r.

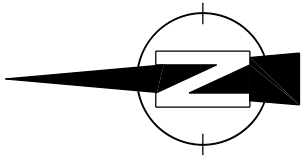

Wyrzys ze Studium uwarunkowań i kierunków zagospodarowania przestrzennego gminy Czaplina, przyjętego uchwałą Nr XXVII/194/2001 Rady Miejskiej w Czaplunku z dnia 28 września 2001r., zmienionego uchwałą Nr XLIII/371/09 z dnia 18 września 2009r. i uchwałą Nr XLIII/372/09 z dnia 18 września 2009r.

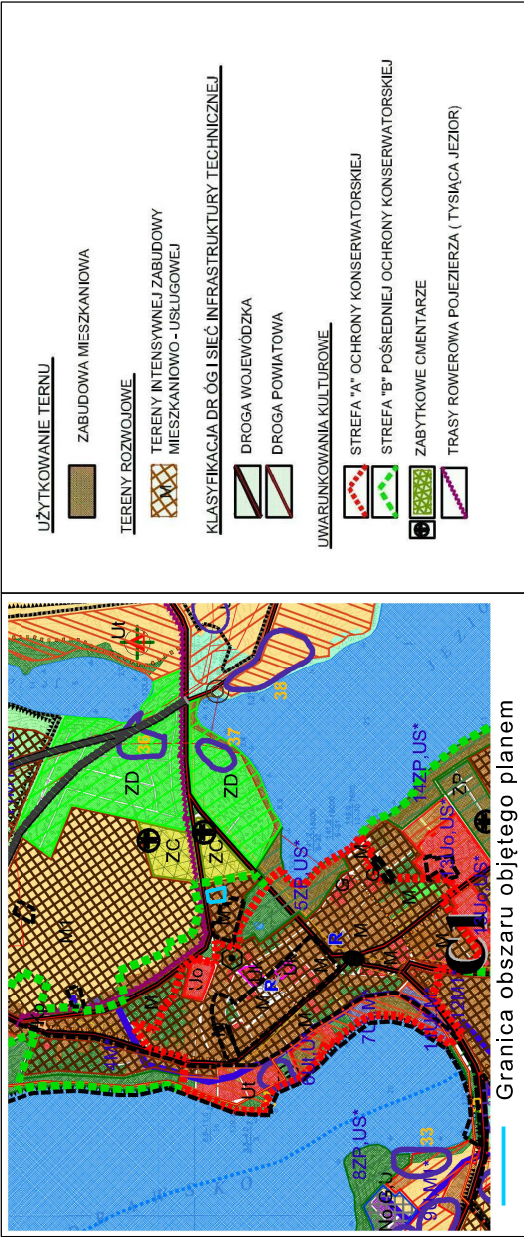

Granica obszaru objętego planem

UŻYTKOWANIE TERENU	
	ZABUDOWA MIESZKANIOWA
TERENY ROZNOJOWE	
	TERENY INTENSYWNEJ ZABUDOWY MIESZKANIOWO-USŁUGOWEJ
KLASYFIKACJA DRÓG I SIĘĆ INFRASTRUKTURY TECHNICZNEJ	
	DROGA WOJEWÓDZKA
	DROGA POWIATOWA
UWARUNKOWANIA KULTUROWE	
	STREFA "A" OCHRONY KONSERWATORSKIEJ
	STREFA "B" POŚREDNIEJ OCHRONY KONSERWATORSKIEJ
	ZABYTKOWE CMIENTARZE
	TRASY ROWEROWA POJEZDZA (TYSIĄCA JEZIOR)