
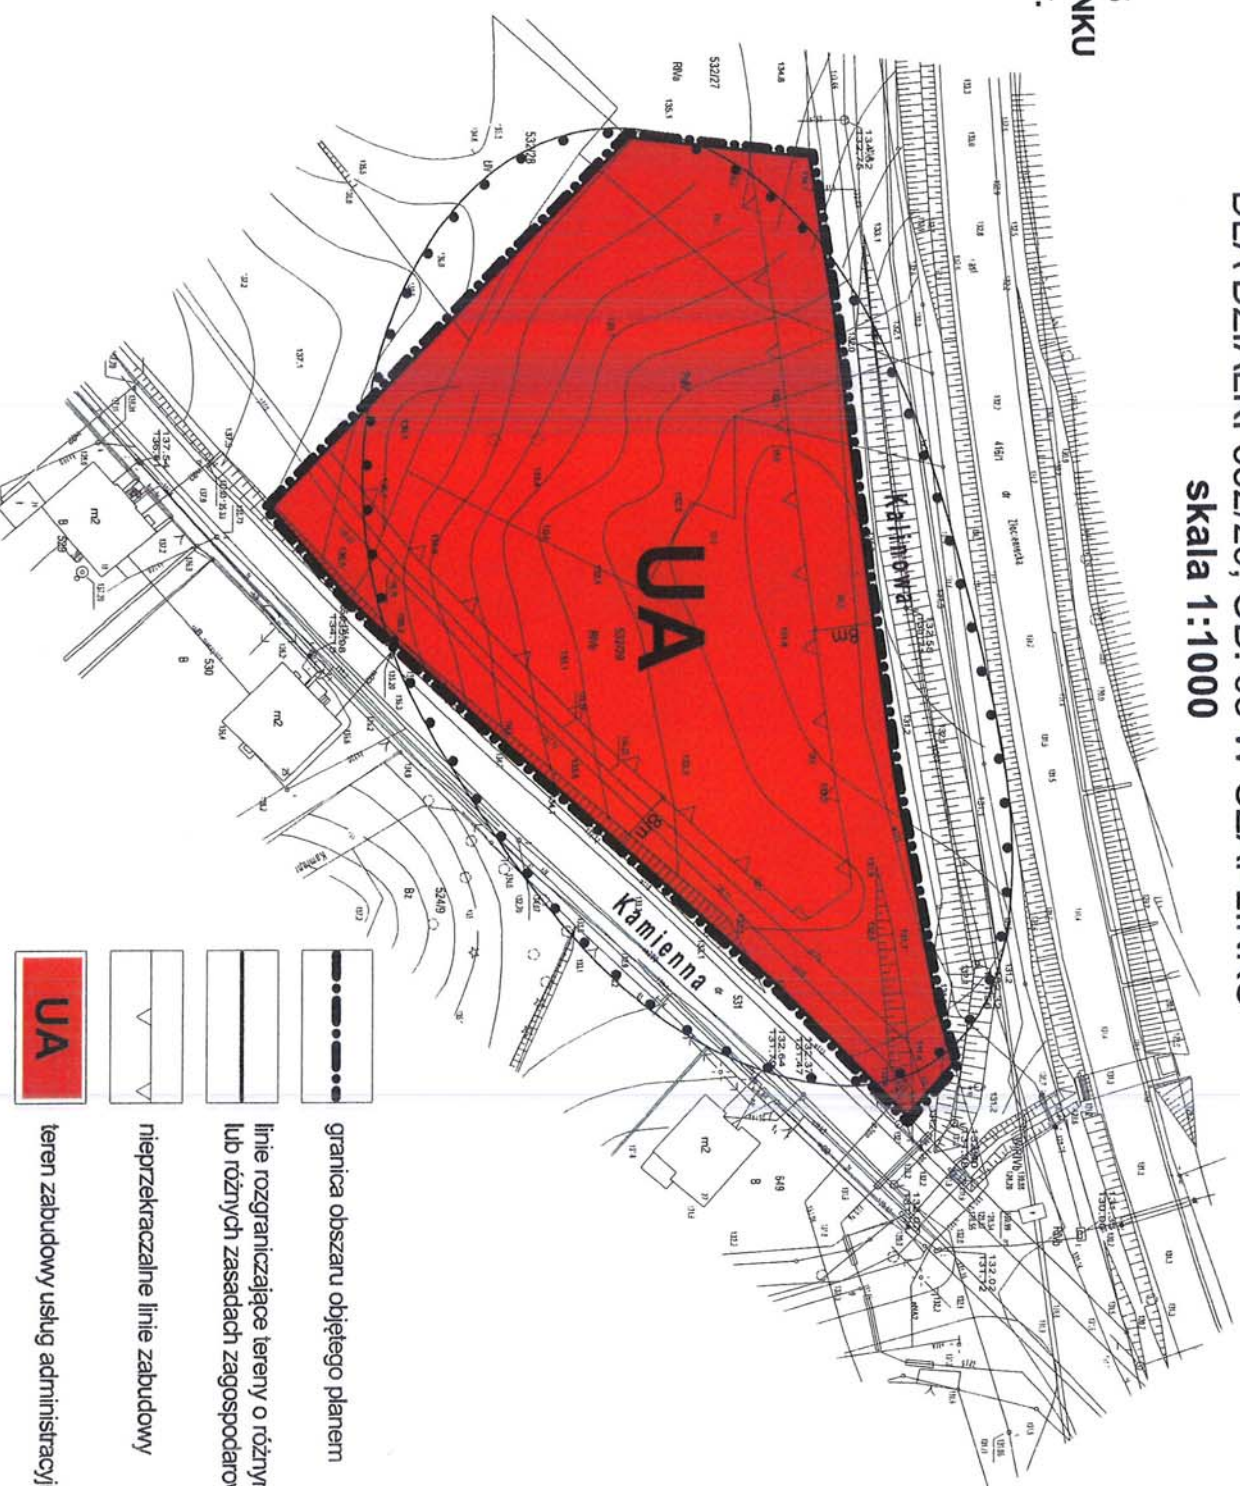


MIEJSCOWY PLAN ZAGOSPODAROWANIA PRZESTRZENNEGO MIASTA CZAPLINEK

DLA DZIAŁKI 532/29, OB. 03 W CZAPLINKU

skala 1:1000

ZAŁĄCZNIK NR 1
DO UCHWAŁY NR XIII/119/15
RADY MIEJSKIEJ W CZAPLINKU
z dnia 29 października 2015 r.

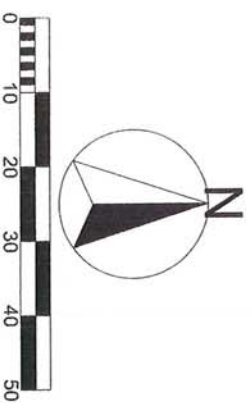

- granica obszaru objętego planem
- linie rozgraniczające tereny o różnym przeznaczeniu lub różnych zasadach zagospodarowania
- nieprzekraczalne linie zabudowy
- teren zabudowy usług administracyjnych
- granica strefy WIII - ograniczonej ochrony konserwatorskiej stanowisk archeologicznych