


Niniejszy dokument techniczny jest naszą własnością i może być wykorzystany wyłącznie w wyrażeniu zgodnym z tym. Użycie do innych celów, powielanie lub przekazywanie osobom trzecim bez naszej wcześniejszej zgody jest zabronione i może prowadzić do odpowiedzialności cywilnej i karnej.

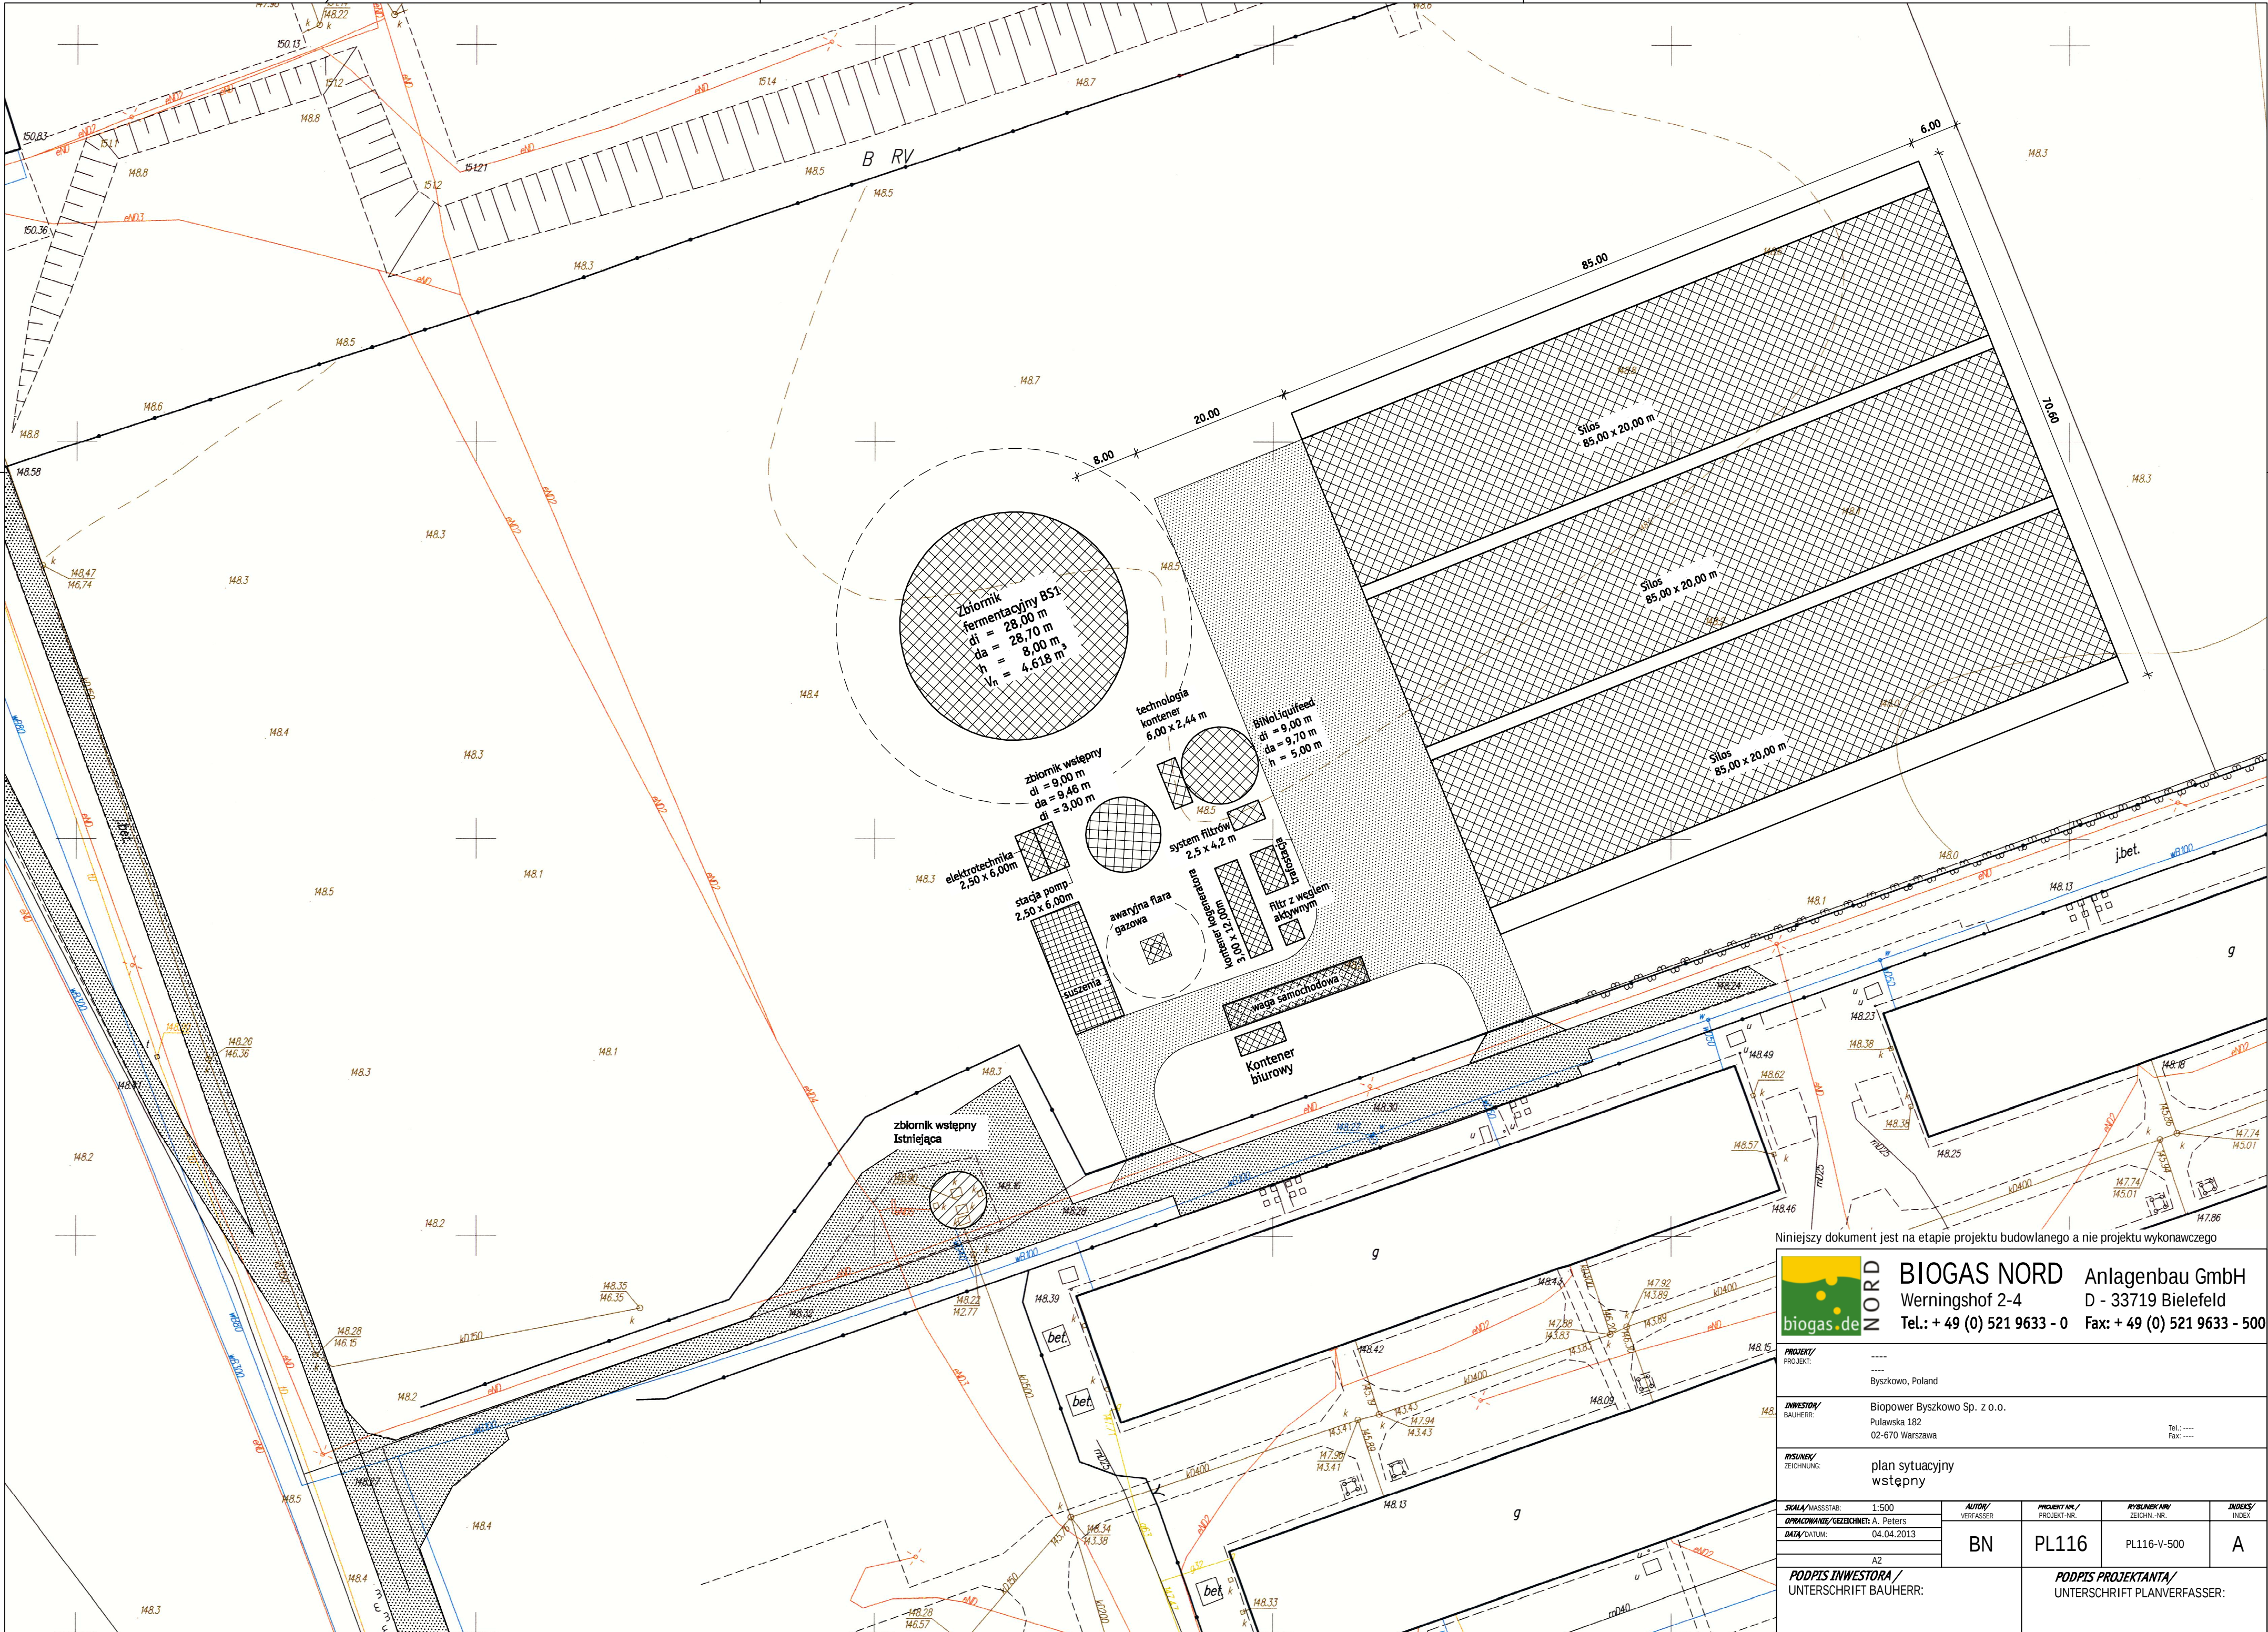

Niniejszy dokument jest na etapie projektu budowlanego a nie projektu wykonawczego



NORD

BIOGAS NORD

Anlagenbau GmbH

Werningshof 2-4

Tel.: + 49 (0) 521 9633 - 0 Fax: + 49 (0) 521 9633 - 500

D - 33719 Bielefeld

PROJEKT/ PROJEKT-NR.		Byszkowo, Poland							
INWESTOR/ BAUHERR:		Biopower Byszkowo Sp. z o.o. Pulawska 182 02-670 Warszawa							
RYSUNEK/ ZEICHNUNG:		plan sytuacyjny wstępny							
SKALA/MASSTAB:	1:500	AUTOR/ VERFASSER:	BN	PROJEKT-NR./ PROJEKT-NR.	PL116	RYSUNEK-NR./ ZEICHN-NR.	PL116-V-500	INDEX/ INDEX	A
OPRACOWANIE/GEZEICHNET: A. Peters		DATA/DATUM:		04.04.2013		A2		PODPIS INWESTORA/ UNTERSCHRIFT BAUHERR:	
								PODPIS PROJEKTANTA/ UNTERSCHRIFT PLANVERFASSER:	

H/B = 420.0 / 594.0 (0.25m²)

www.biogas-nord.de