ZAŁĄCZNIK NR 1 do Uchwały Nr LII/441/10
Rady Miejskiej w Czaplinku z dnia 12 marca 2010 r

hodnipomorskie

awski

linek 320301_4.

3

działki nr 532/4

1000

14-51./2009

Mapa z projektem podziału nieruchomości

opracowanym w trybie przepisów o gospodarce nieruchomościami

STAROSTWO POWIATOWE w Drawsku Pomorskim
WYDZIAŁ GEODEZJI, KARTOGRAFII I KATASTRU
Na podstawie art. 40 ust. 2 pkt. 3 ustawy z dnia 17 maja 1989 r. - Prawo geodezyjne i kartograficzne (Dz. U. Nr 30, poz. 163, z późniejszymi zmianami) niniejszy dokument został przyjęty do państwowego zasobu geodezyjnego i kartograficznego i stanowi własność Skarbu Państwa.
Dokument wpisano do ewidencji zasobu powiatowego w dniu 14 MAJ 2009 nr ewidencyjny 014-05-16
14 MAJ 2009 Z up. Starosty
Drawsko Pom., dn.
Elżbieta Krymowska
Z-ca Naczelnika
Wydziału Geodezji, Kartografii i

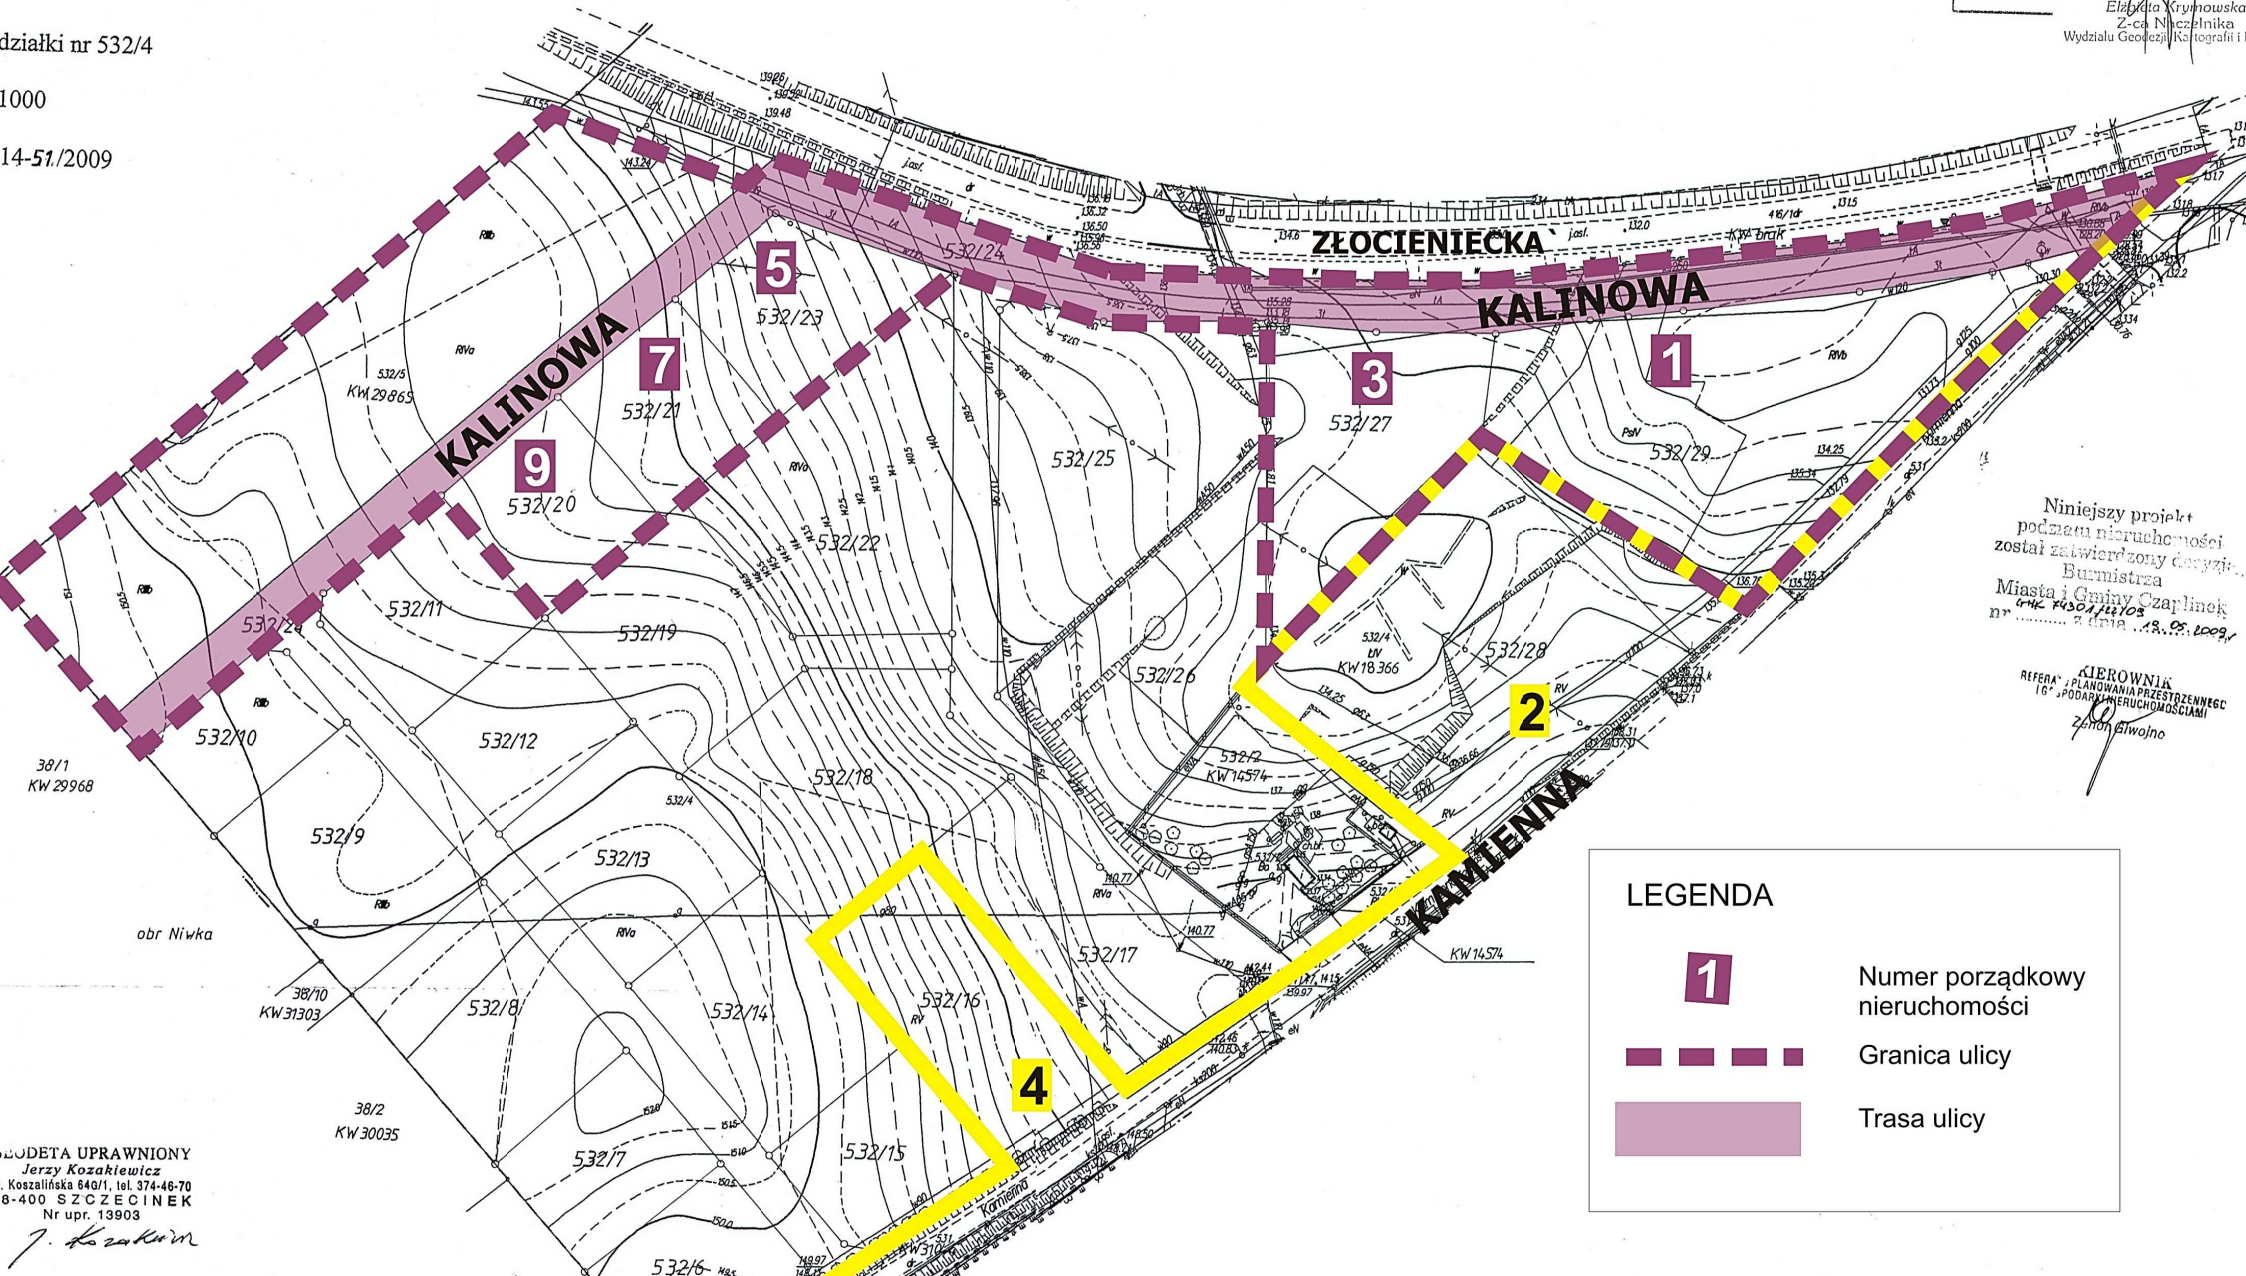

GEODETA UPRAWNIONY
Jerzy Kozakiewicz
. Koszalińska 640/1, tel. 374-46-70
8-400 SZCZECINEK
Nr upr. 13903
J. Kozakiewicz